



İL : MERSİN

MERSİN-033-a-18-d-2-a

MERSİN-033-a-18-a-3-d

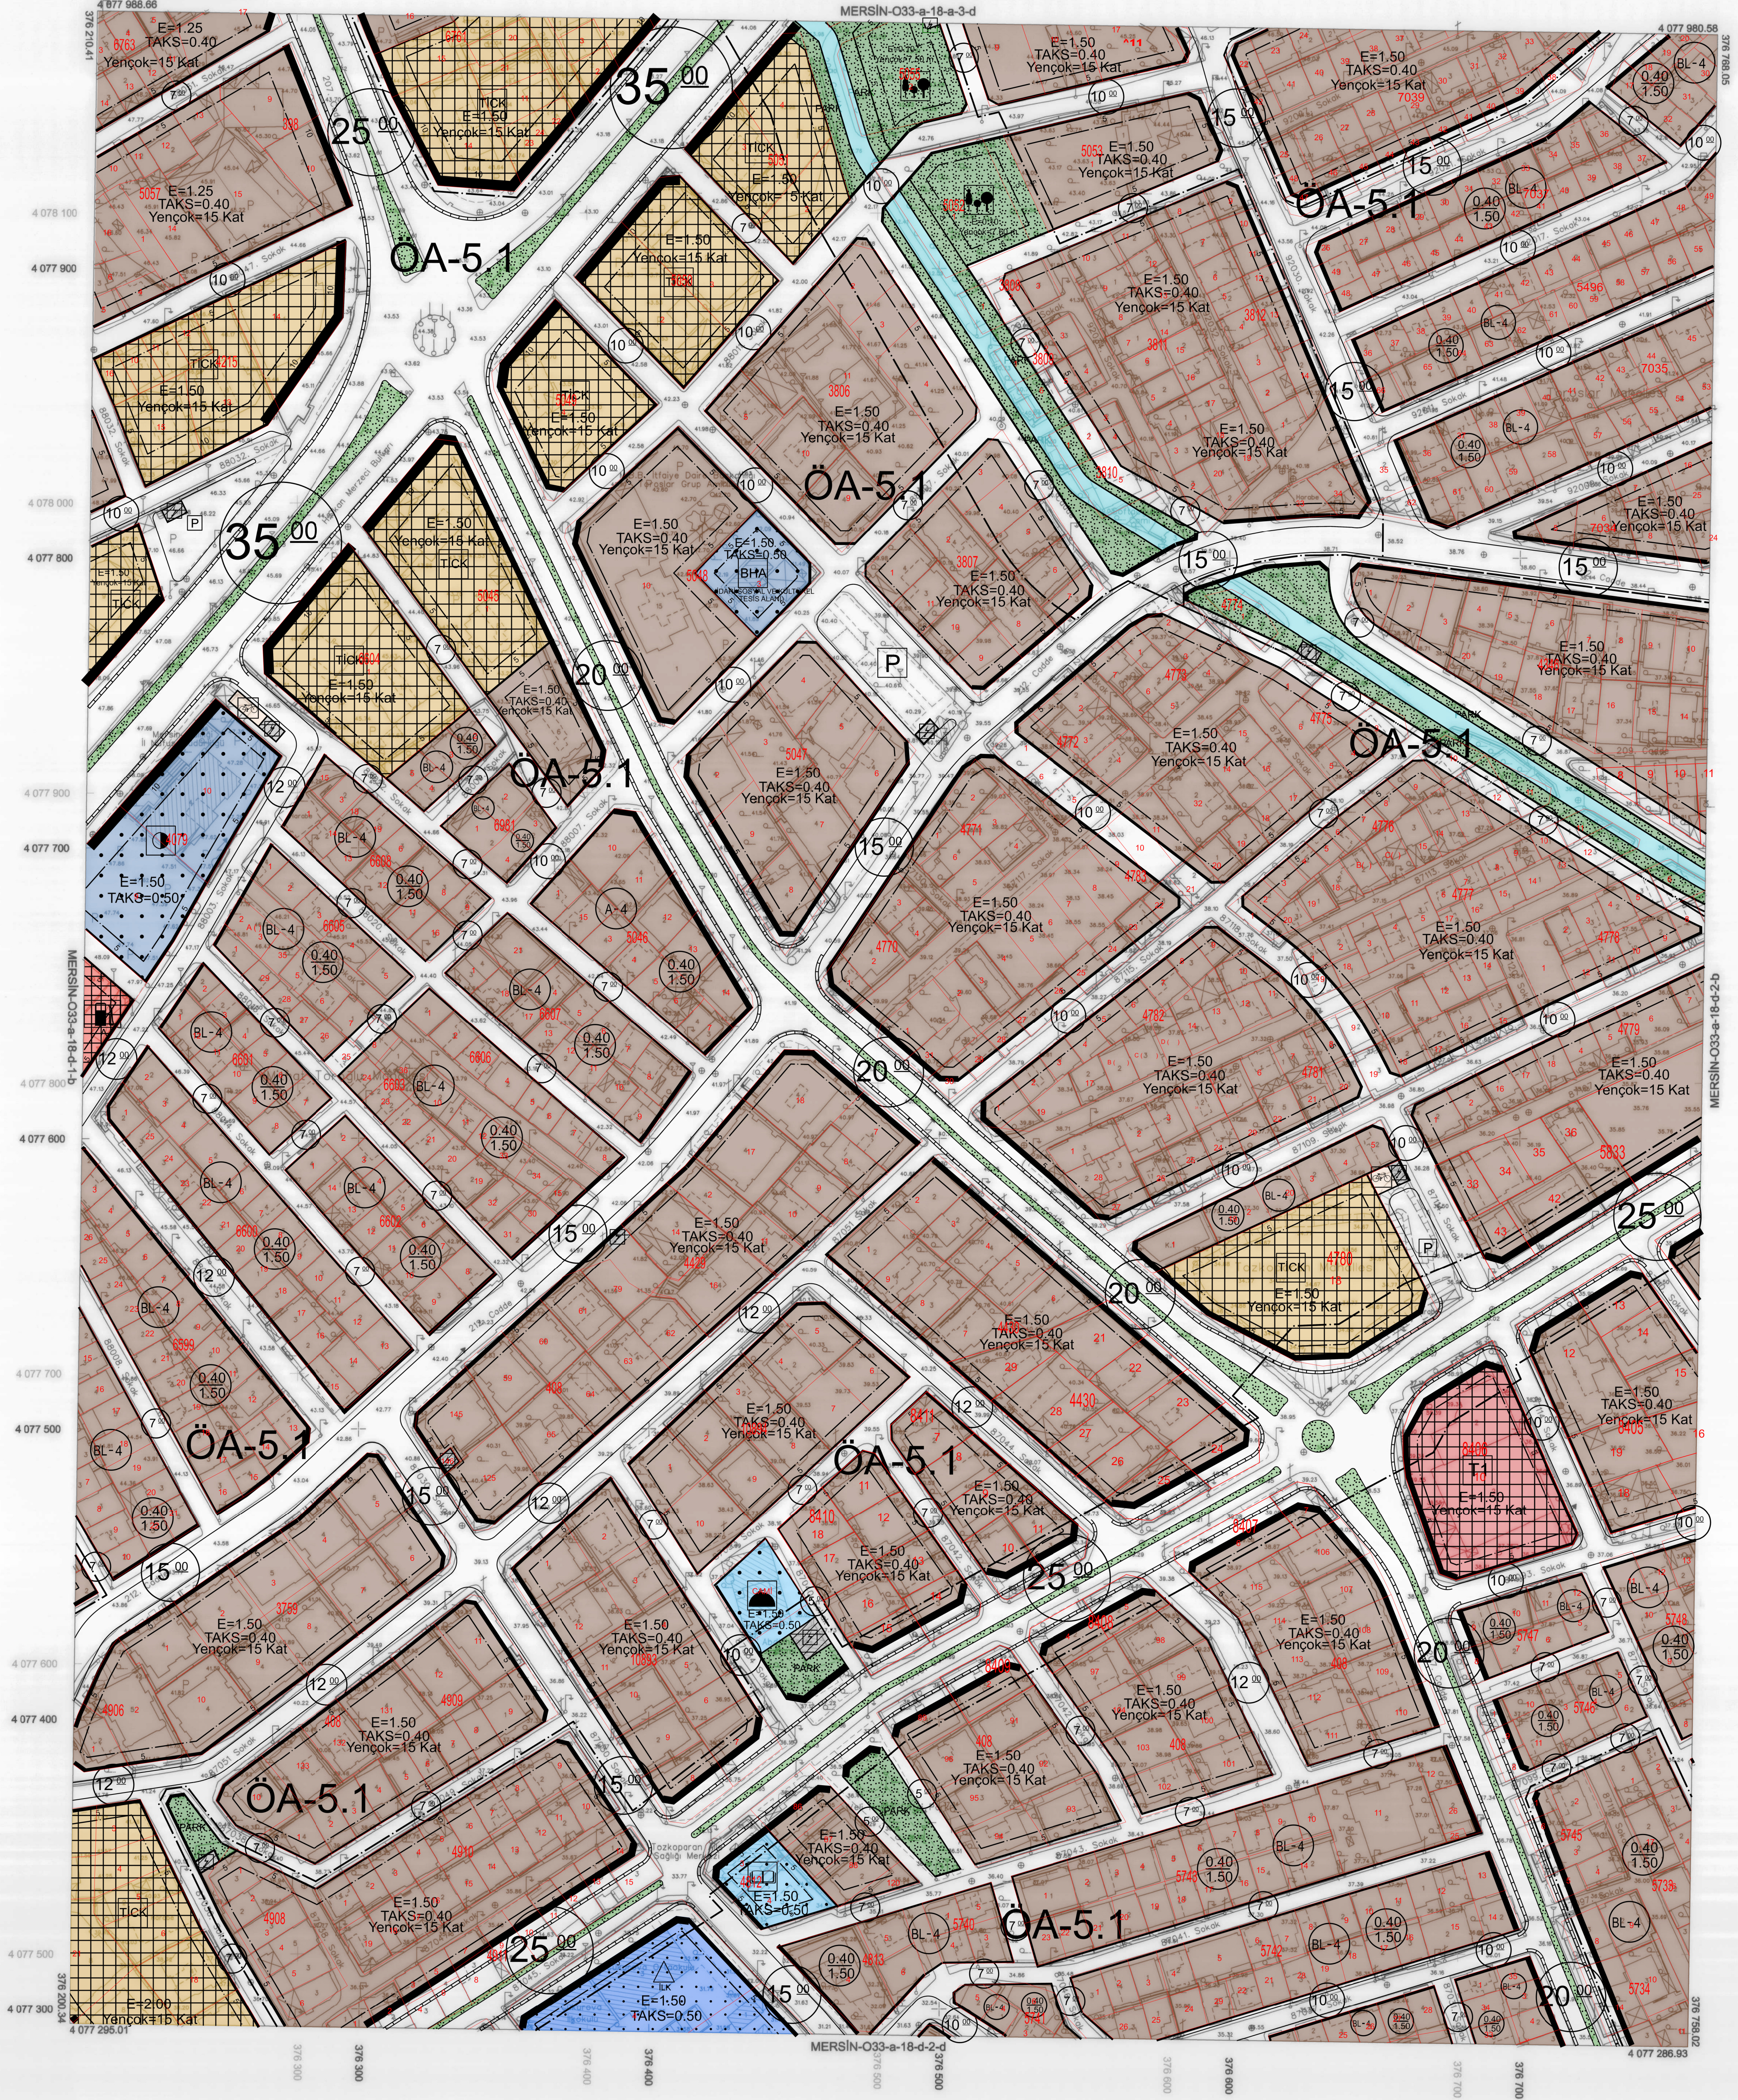

1:1000

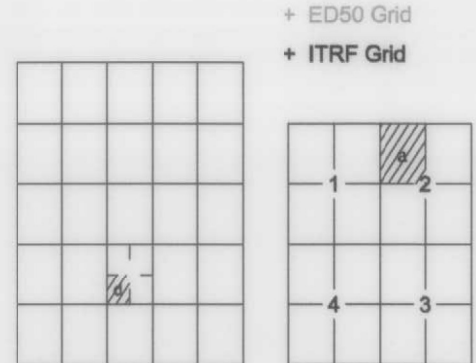

Koordinatlar ve parça bölünmesi
en son güncellenmiş TUTGA'ya bağlı
2005.0.000'da, GRS80 elipsoidi ve
Transversal Mercator (TM) izdüşümünde,
düzeltilmiştir.
Mayıs 2018 tarihinde çekilen renkli hava
fotoğraflarından üretilmiştir.
Yapılar Sığak çizimleriyle gösterilmiştir.
Eşyokulluk eğrisi aralığı 5 metredir.
Yüklenici firma: ER-ME MÜHENDİSLİK
MÜŞ. TİC. VE SAN. LTD. ŞTİ.

Proje Yöneticisi
Metin EREL
Harita Mühendisi

Zafer KARAGÖK
Harita Teknikeri

Özgür YILDIRIM
Harita Teknikeri

KONTROL
M. ERGİ SEVİNDİ
Harita Kadastro Şefi

Özgür YILDIRIM
Harita Teknikeri

Mustafa SOLAK
İmar ve Şehircilik Dal. Bşk.

Mersin iline ait fotogrametrik yöntemle üretilen
1/1000 ölçekli sayısal halihazır harita
3194 Sayılı İmar Kanununun 7/a maddesine göre

ONAYLANDI

26.7.2018
Mersin Büyükşehir Belediyesi
Harita ve Şehircilik Dal. Bşk. a.
Genel Sekreter Yardımcısı