



İL : MERSİN

MERSİN-O33-a-18-d-2-b

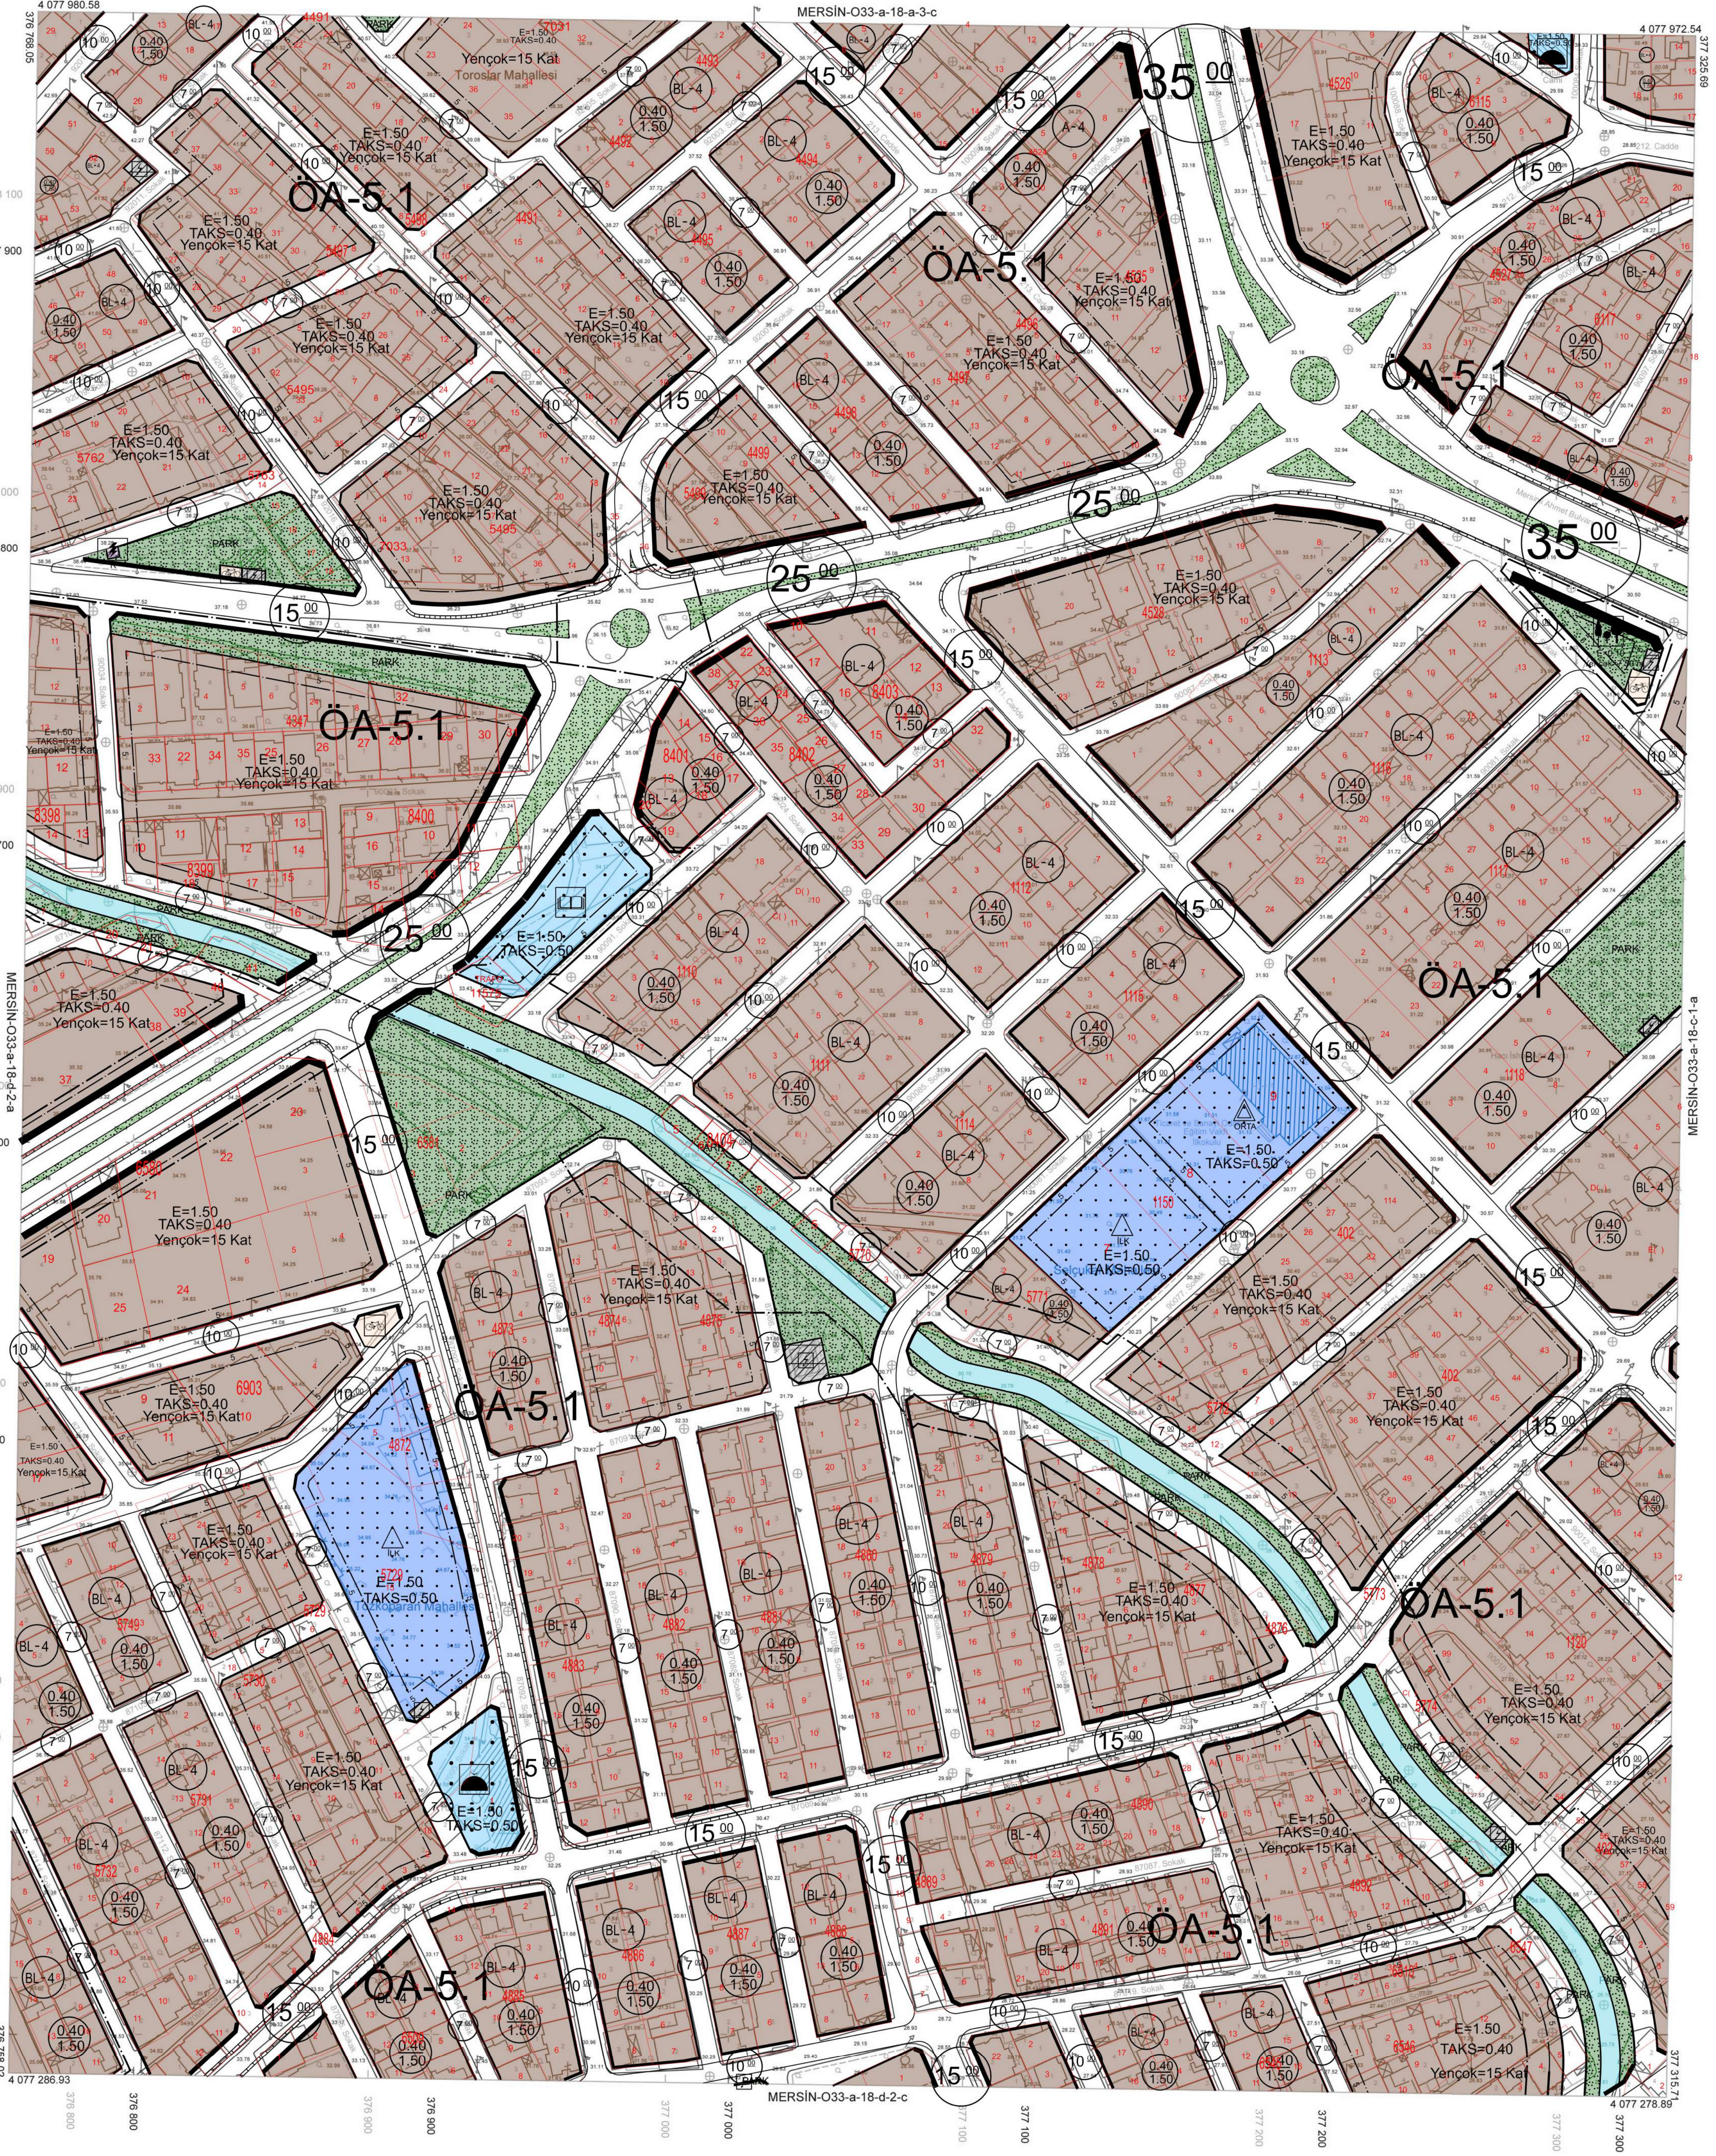

1:1000

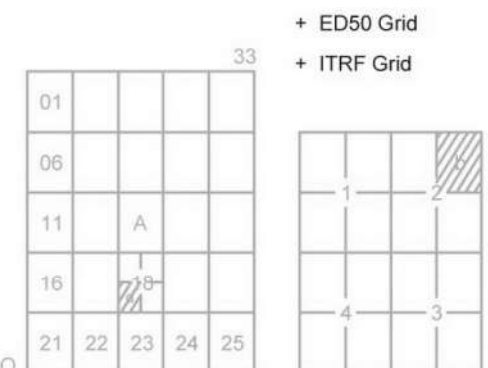

Koordinatlar ve pafta bölünmesi
en son güncellenmiş TUTAY'a bağlı
2005.0 eponunda, GRS80 elipsoidi ve
Transversal Mercator (TM) izdüşümünde,
düzenlenmiştir.
Mayıs 2018 tarihinde çekilen renkli hava
fotoğraflarından üretilmiştir.
Yapılar, sığınak, çöplüklerle gösterilmiştir.
Eşyükseltilik eğrisi aralığı 5 metrede.
Yüklenici firma: ER-ME MÜHENDİSLİK
MUŞ TİC. VE SAN. LTD. ŞTİ.

Proje Yöneticisi
Metin ERME
Harita Mühendisi

Zafer KANAKAÇ
Harita Teknikeri

Özgür YILDIRIM
Harita Teknikeri

M. CEM SERVİNDİ
Harita Kağıtçısı Şefi

Özgür TÜRE
Harita Şube Müdür V.

Mustafa SOLAK
İmar ve Şehircilik Dst. Şefi.

