



İL : MERSİN

MERSİN-O33-a-18-d-2-d

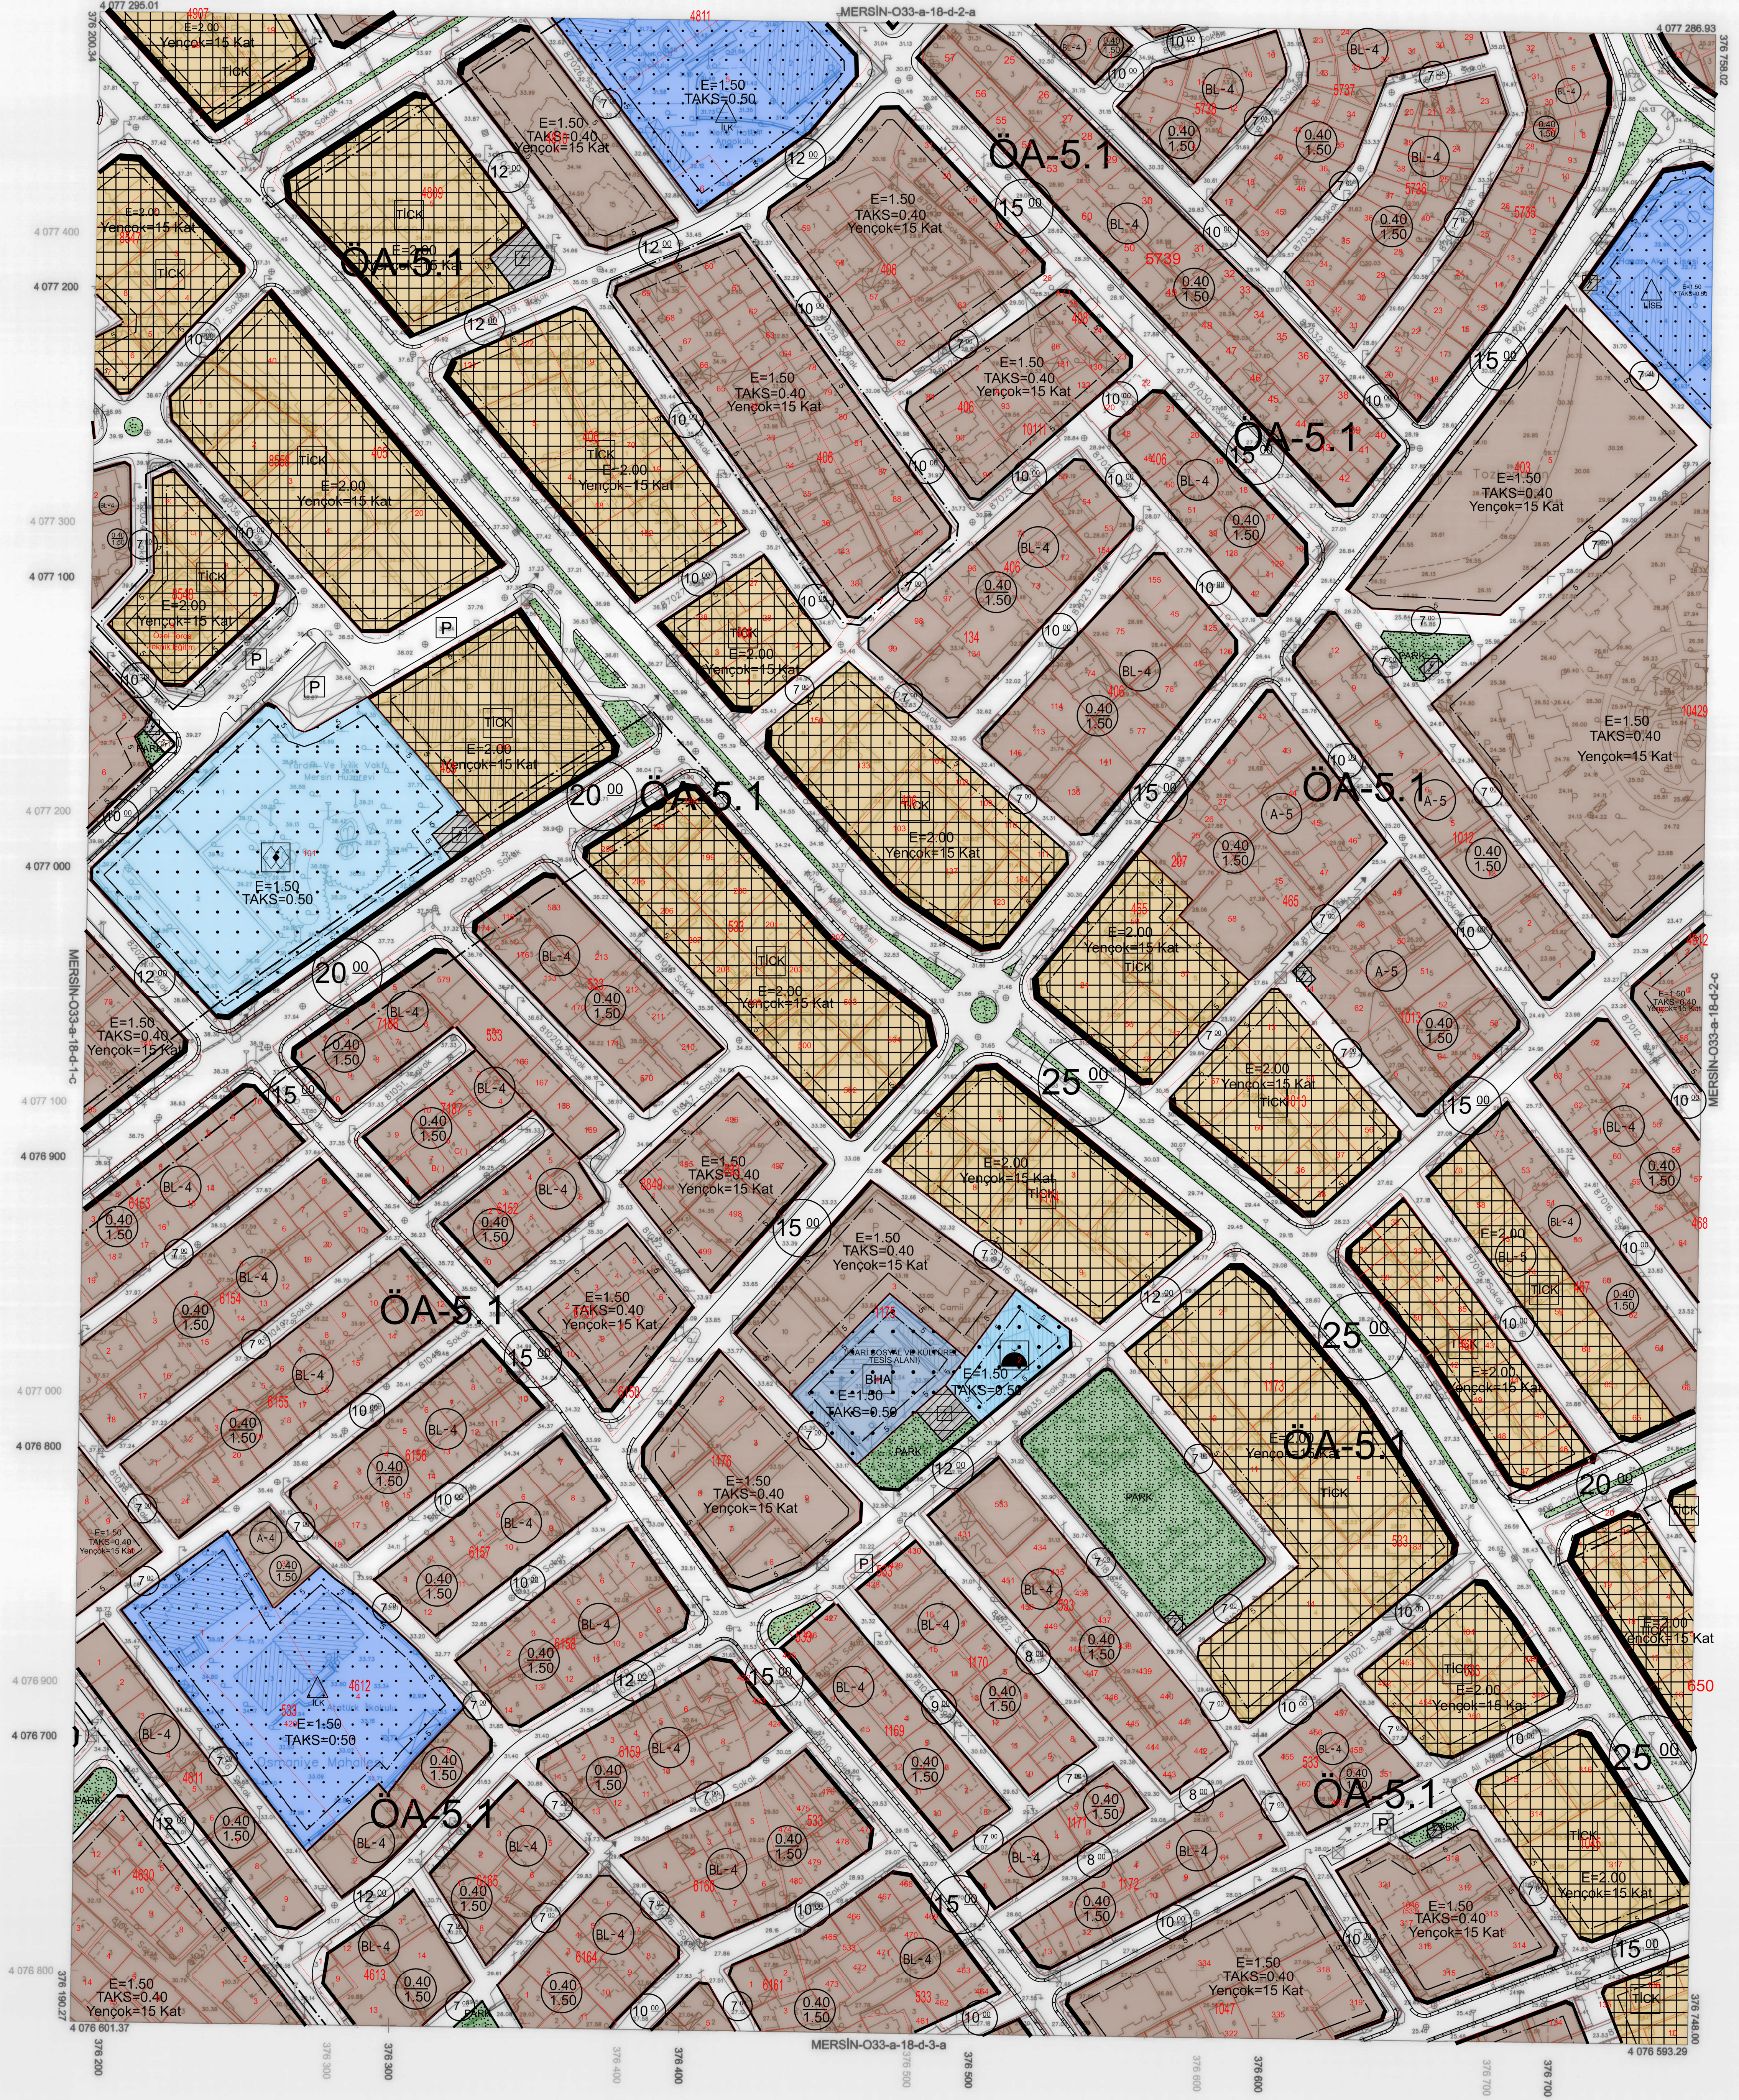

1:1000

+ ED50 Grid
+ ITRF Grid

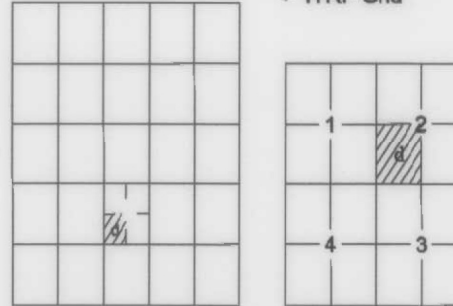

Koordinatlar ve parça bölünmesi
en son güncellenmiş TUTGA'ya bağlı
2005.0 epogunda, GRS80 alipsoidi ve
Transversal Mercator (TM) izdüşümünde,
düzenlenmiştir.
Mayıs 2018 tarihinde çekilen renkli hava
fotoğraflarından üretilmiştir.
Yapılar Sayak çizimleriyle gösterilmiştir.
Eşyokluk eğrisi aralığı 5 metredir.
Yüklenici firma: ER-ME MÜHENDİSLİK
MÜŞ.TIC.VE SAN.LTD.ŞTİ.

Proje Yöneticisi
Metin EREL
Harita Mühendisi

Zafer KAPASGAÇ
Harita Teknikeri

Özgür YILDIRIM
Harita Teknikeri

M. Lütfü SEVİNOĞLU
Harita Kadastro Şefi

Beyhan TÜRE
Harita Şube Müdürü V.

Mustafa SOLAK
İmar ve Şehircilik Dalı Bşk.

Mersin İline ait fotogrametrik yöntemle üretilen
3/1000 ölçekli sayısal halihazır harita
3194 Sayılı İmar Kanununun 7/a maddesine göre

ONAYLANDI

15.07.2019

Haydar Ali ULUSOY
Belediye Başkanı a.
Genel Sekreter Yardımcısı