



İL : MERSİN

MERSİN-O33-a-18-d-3-d

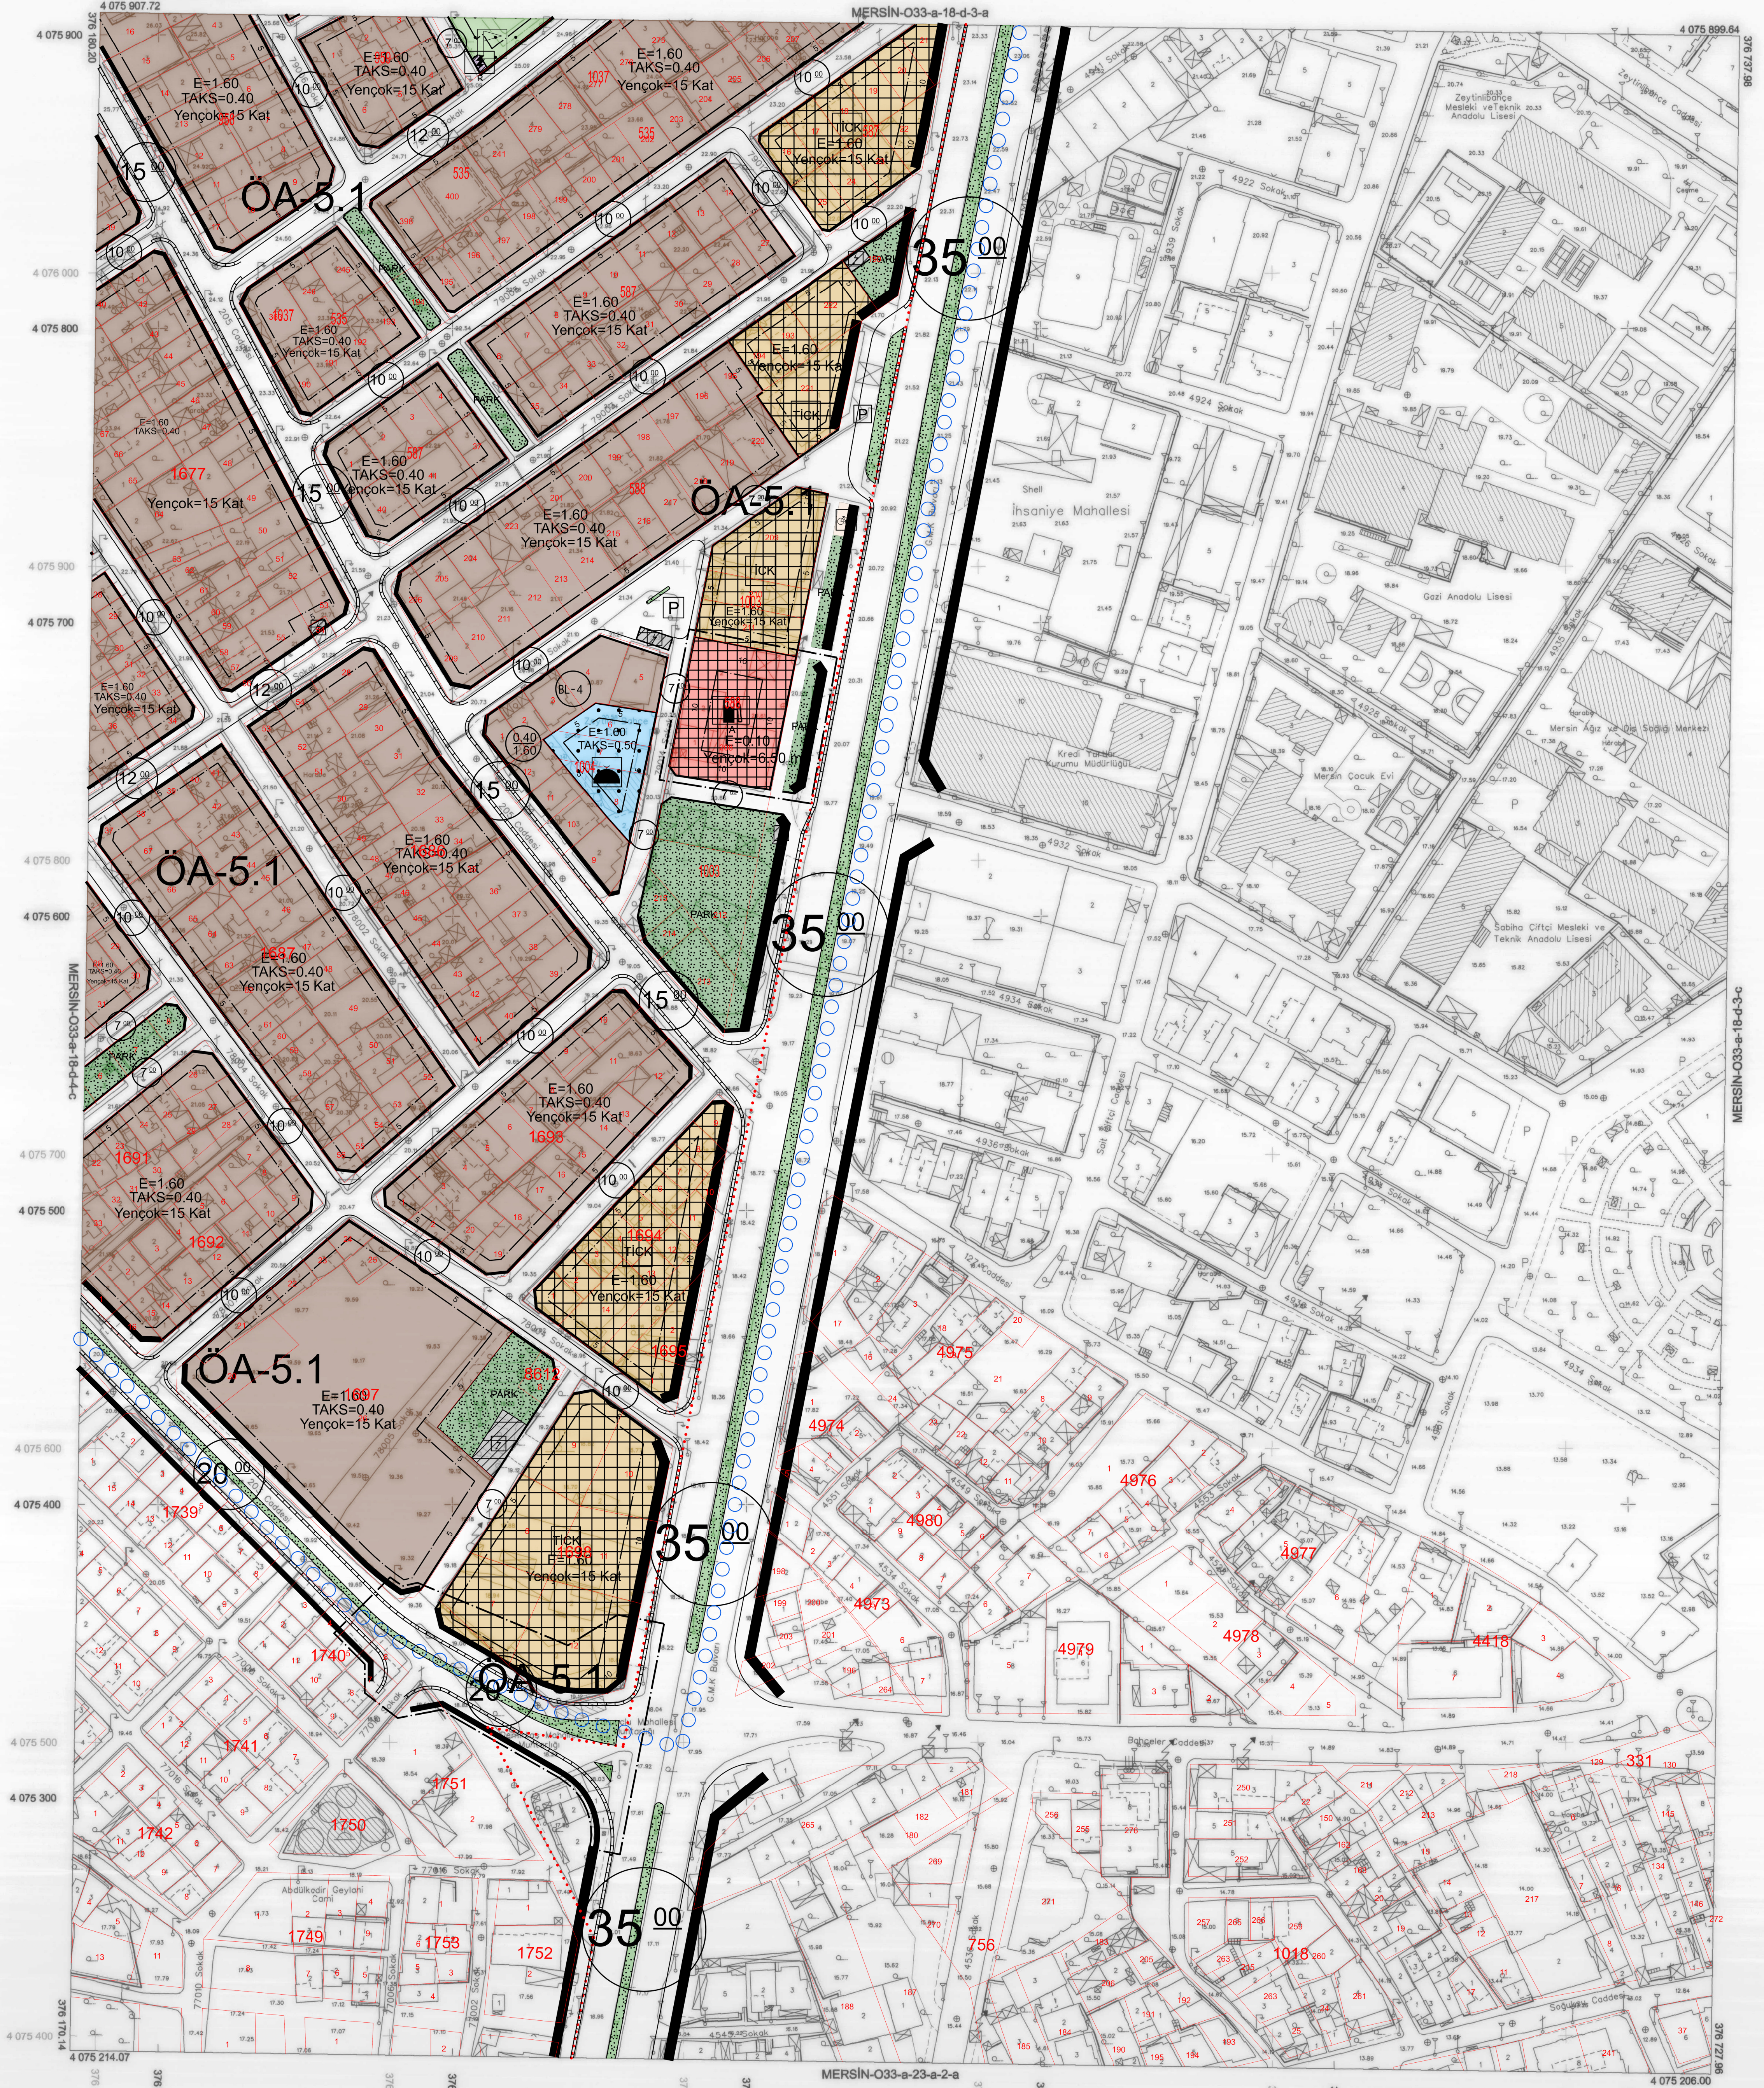

1:1000

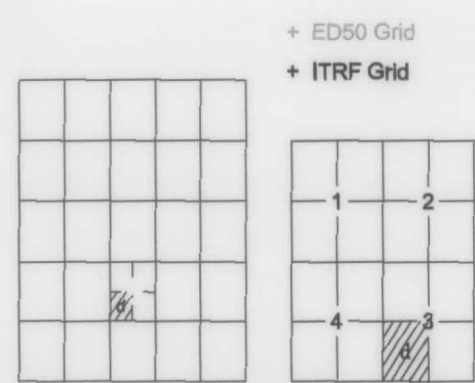

Koordinatlar ve pafta bölünmesi en son güncellenmiş TUTGA'ya bağlı 2005.0 eşiğinde, GRS80 ellipsoidi ve Transversal Mercator (TM) izdüşümünde, düzenlenmiştir. Mayıs 2018 tarihinde çekilen renkli hava fotoğraflarından üretilmiştir. Yapılar Şapak çizimleriyle gösterilmiştir. Eşyükselik eğrisi aralığı 5 metredir. Yürütücü firma: ER-ME MÜHENDİSLİK MÜŞ. TİC. VE SAN. LTD. ŞTİ.

Proje Yöneticisi
Metin EREL
Harita Mühendisi

Zafer KARAĞAÇ
Harita Teknikeri

Oğuzhan KARAKÖK
Harita Teknikeri

M. CEM SEVİNDİ
Harita Kadastro Şefi

Beyhan TÖRE
Harita Şube Müdürü V.

Mustafa SOLAK
İmar ve Şehircilik Dal. Bşk.

Mersin iline ait fotogrametrik yöntemle üretilen 1/1000 ölçekli sayısal halihazır harita 3194 Sayılı İmar Kanununun 7/a maddesine göre

ONAYLANDI

25.05.2018

Haydar Ali ULUSQY

Belediye Başkanı a. Genel Sekreter Yardımcısı