


İL : MERSİN

MERSİN-O33-a-17-b-2-a

MERSİN-O33-a-12-c-3-d

4 080 787.71

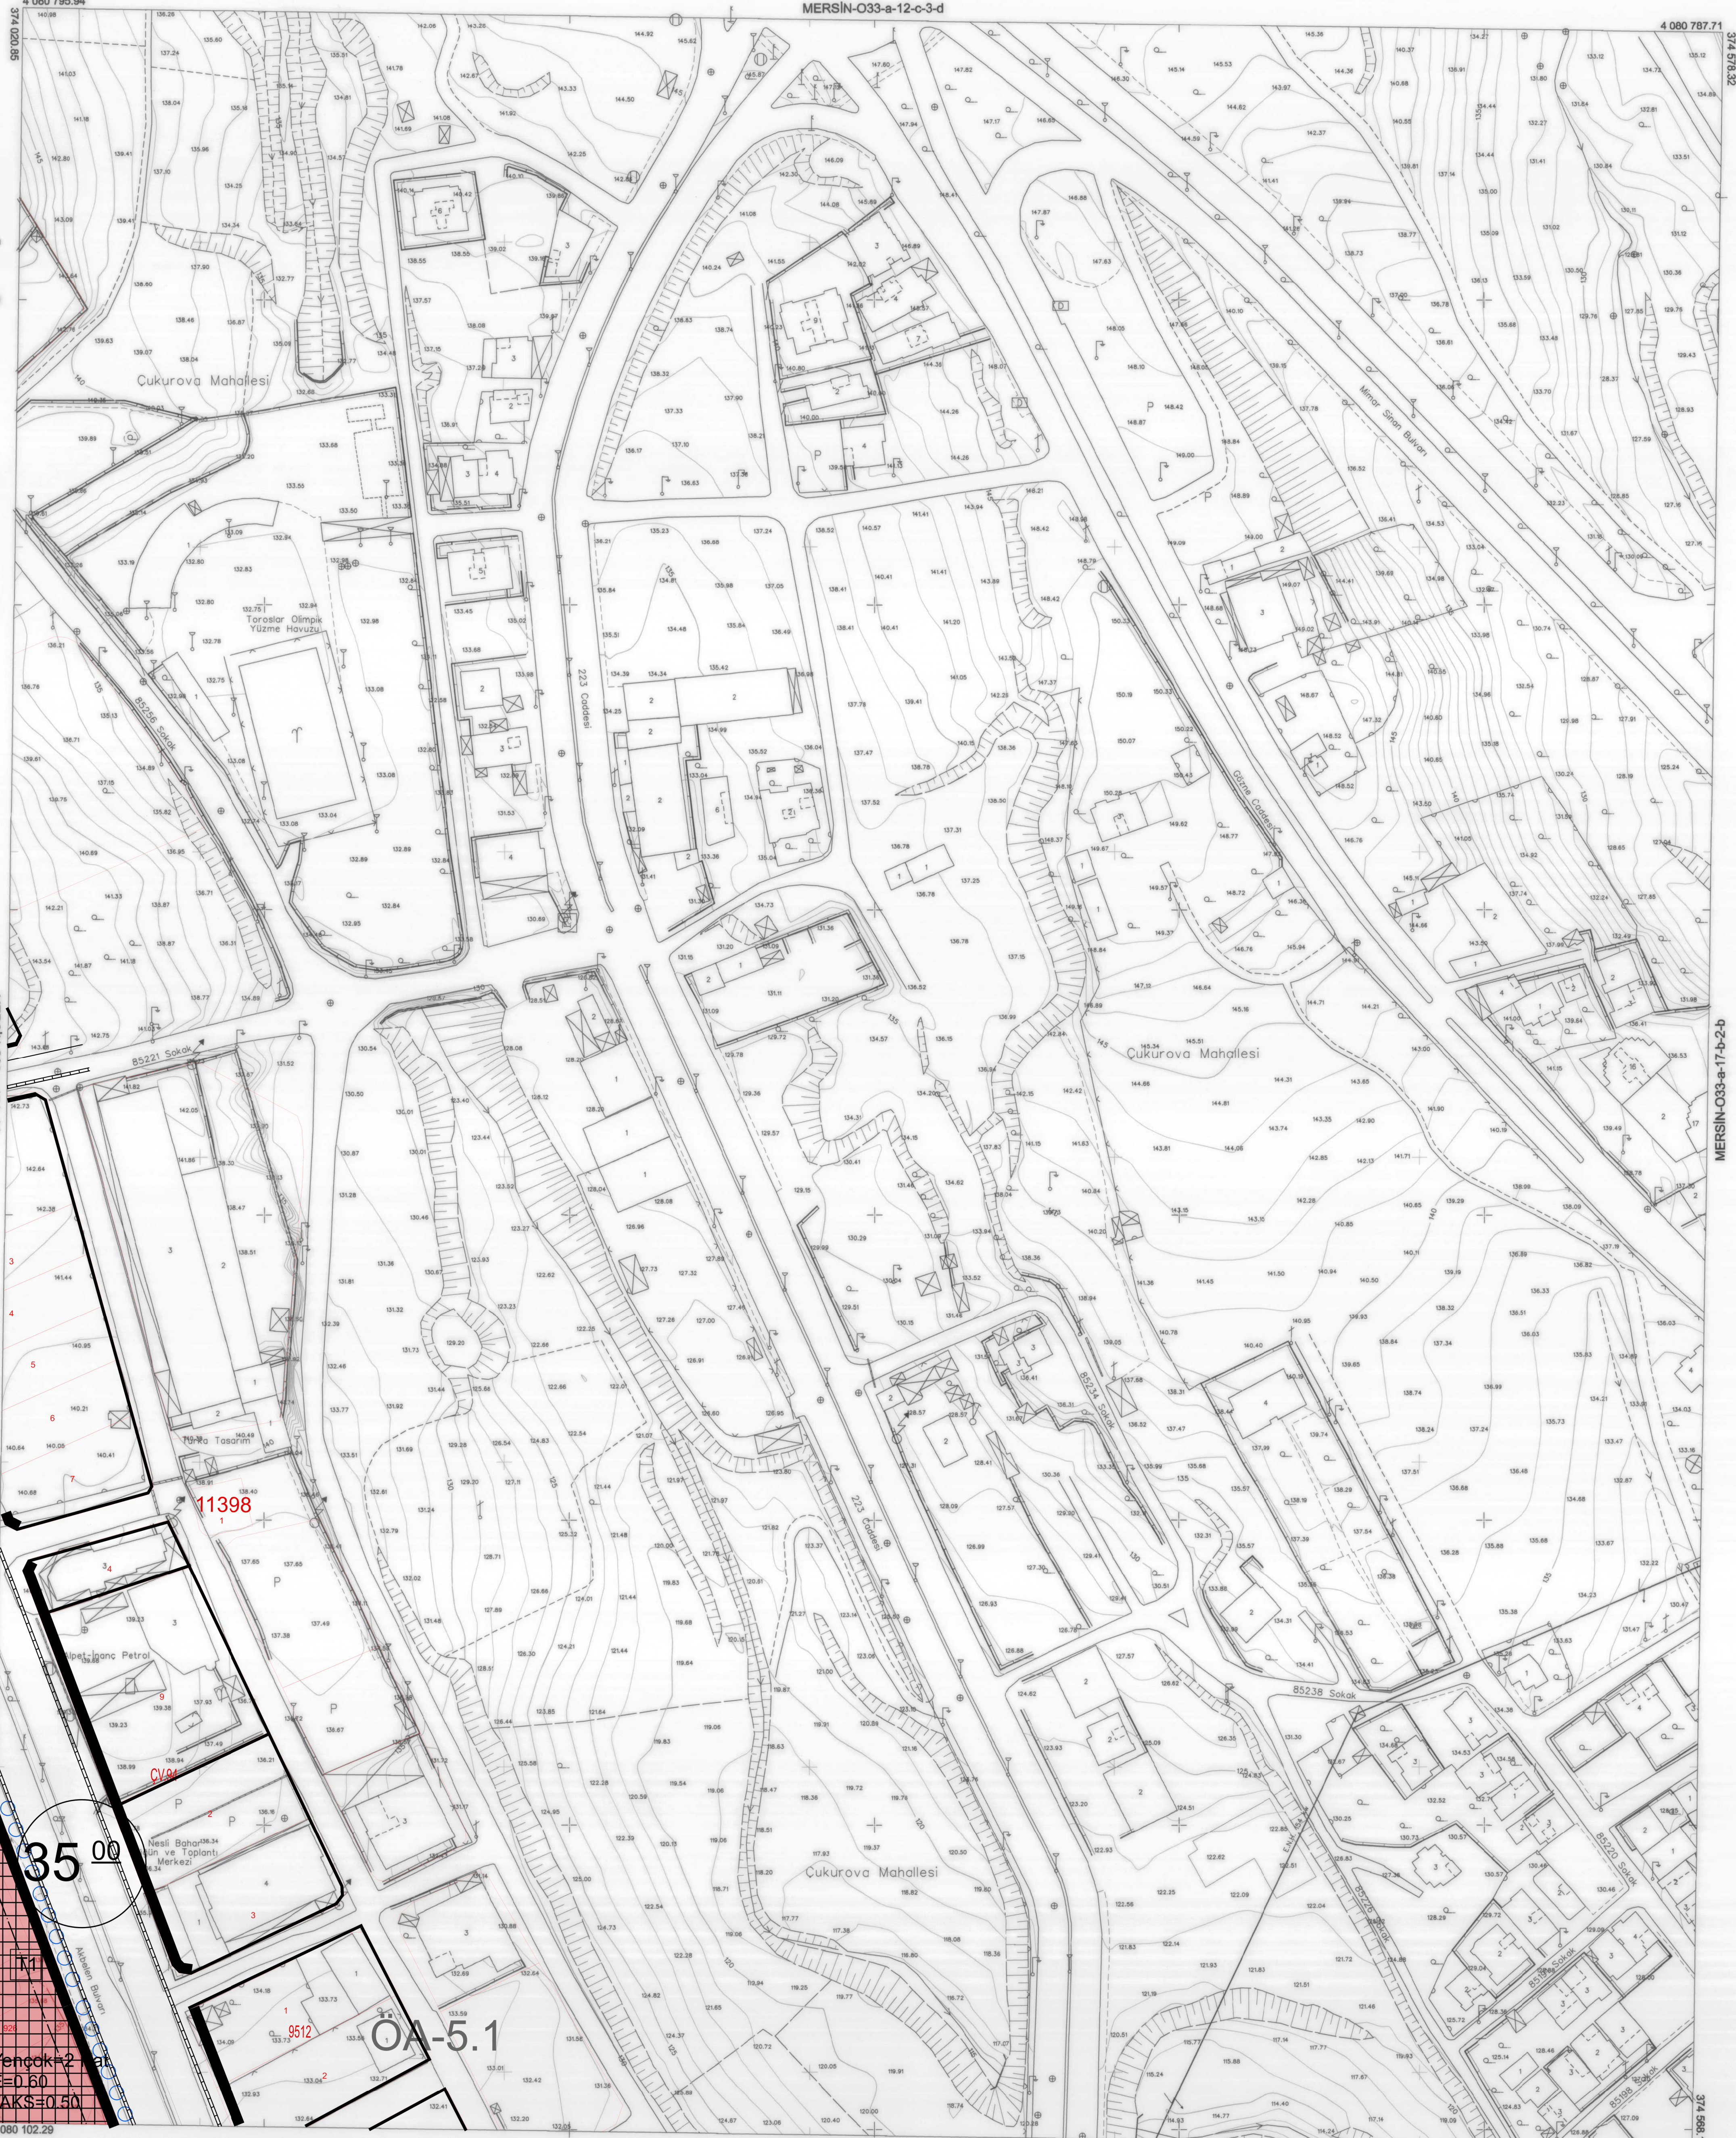


Yenicek-2-1
E=0.60
TAKS=0.50

OA-5.1

MERSİN-O33-a-17-b-2-d

1:1000

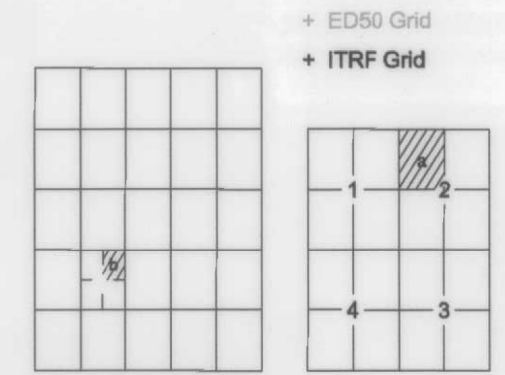

Koordinatlar ve pafta bölünmesi
en son güncellenmiş TUTGA'ya bağlı
2005.0. epeğunda, GRS80 alpası ve
Transversal Mercator (TM) izdüşümünde,
düzenlenmiştir.
Mayıs 2018 tarihinde çekilen renkli hava
fotoğraflarından üretilmiştir.
Yapılar Sığak çizimleriyle gösterilmiştir.
Eğiklik eğri aralığı 5 metredir.
Yükseklik firma: ER-ME MÜHENDİSLİK
MÜŞ.TİC.VE SAN.LTD.ŞTİ.

Proje Yöneticisi
Metin EREL
Harita Mühendisi

Zafer KARAACAK
Harita Teknikeri

Oğuz YILDIRIM
Harita Teknikeri

M. LUTİ SEVİNDİ
Harita Kadastro Şefi

Bayram TURE
Harita Şube Müdürü V.

Mustafa SOLAK
İmar ve Şehircilik Dal. Bşk.

Mersin iline ait fotogrametrik yöntemle üretilen
1/1000 ölçekli sayısal halihazır harita
3194 Sayılı İmar Kanununun 7/a maddesine göre
ONAYLANDI
26.7.2018
Haydar Ali ULUSOY
Bölgeye Başkan a
Gözetim Sekreter Yardımcısı