


İL : MERSİN

MERSİN-O33-a-18-b-1-b

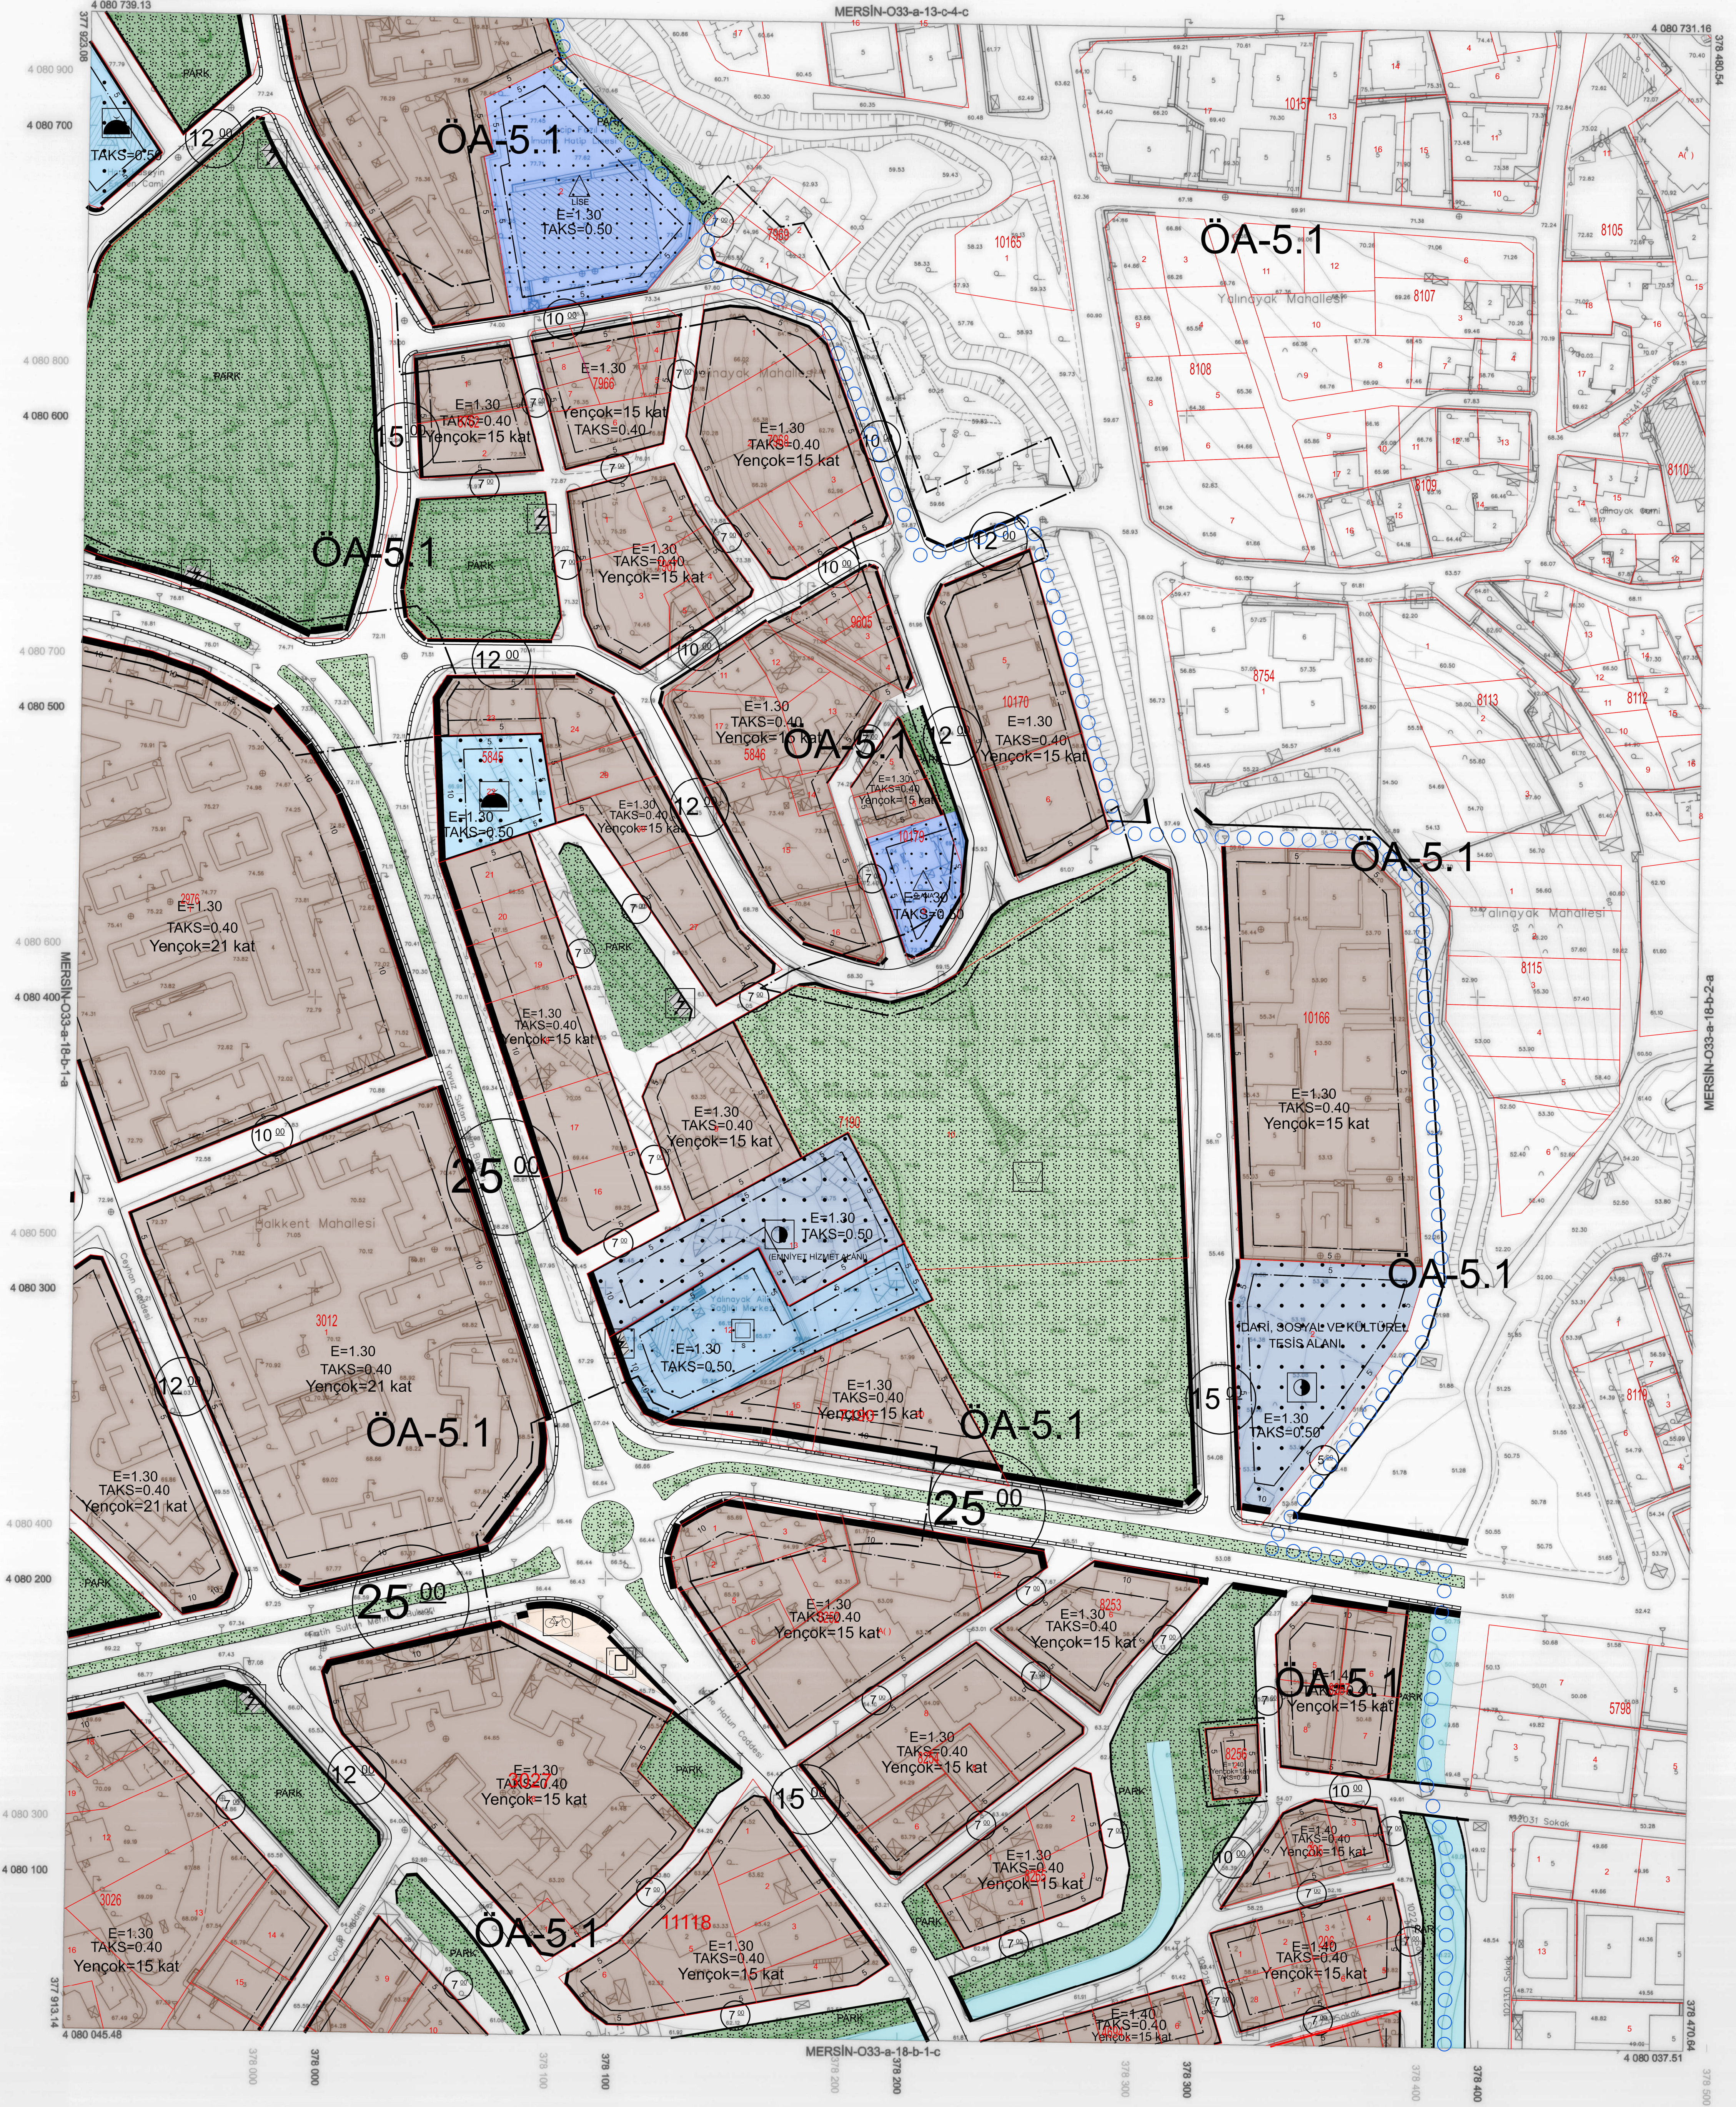

1:1000

01	02	03	04	05	06
07	08	09	10	11	12
13	14	15	16	17	18
19	20	21	22	23	24
25	26	27	28	29	30

Koordinatlar ve pafta bölünmesi en son güncellenmiş TÜGGA'ya bağlı 2005.0.009'da, GR90 elipsoidal ve Transversal Mercator (TM) izdüşümünde, gösterilmektedir. Mayıs 2018 tarihinde çekilen renkli hava fotoğraflarından üretilmiştir. Yapılar Sağak çizilmiştir. Eğriçizgi aralık: 5 metredir. Yabancı firma: ER-ME MÜHENDİSLİK MÜŞ. TİC. VE SAN. LTD. ŞTİ.

Proje Yöneticisi
Metin EREL
Harita Mühendisi

Harita Teknikeri
Zafer KARAAGAC

Harita Teknikeri
Oğuz YILDIRIM

Harita Kadastro Şefi
M. Lütfü SEVİNDİ

Harita Şube Müdürü V.
Bayram TURE

İmar ve Şehircilik Dal. Bşk.
Mustafa SOLAK

KONTROL

Mersin İline ait fotogrametrik yöntemle ölçülen 1/1000 ölçekli sayısal halihazır harita 3194 Sayılı İmar Kanununun 7/a maddesine göre

ONAYLANDI

13.05.2019
Mersin Büyükşehir Belediyesi İmar Şube Müdürlüğü

Belediye Başkanı
Genel Sekreter Yardımcısı