


İL : MERSİN

MERSİN-O33-a-18-a-2-a

MERSİN-O33-a-13-d-3-d

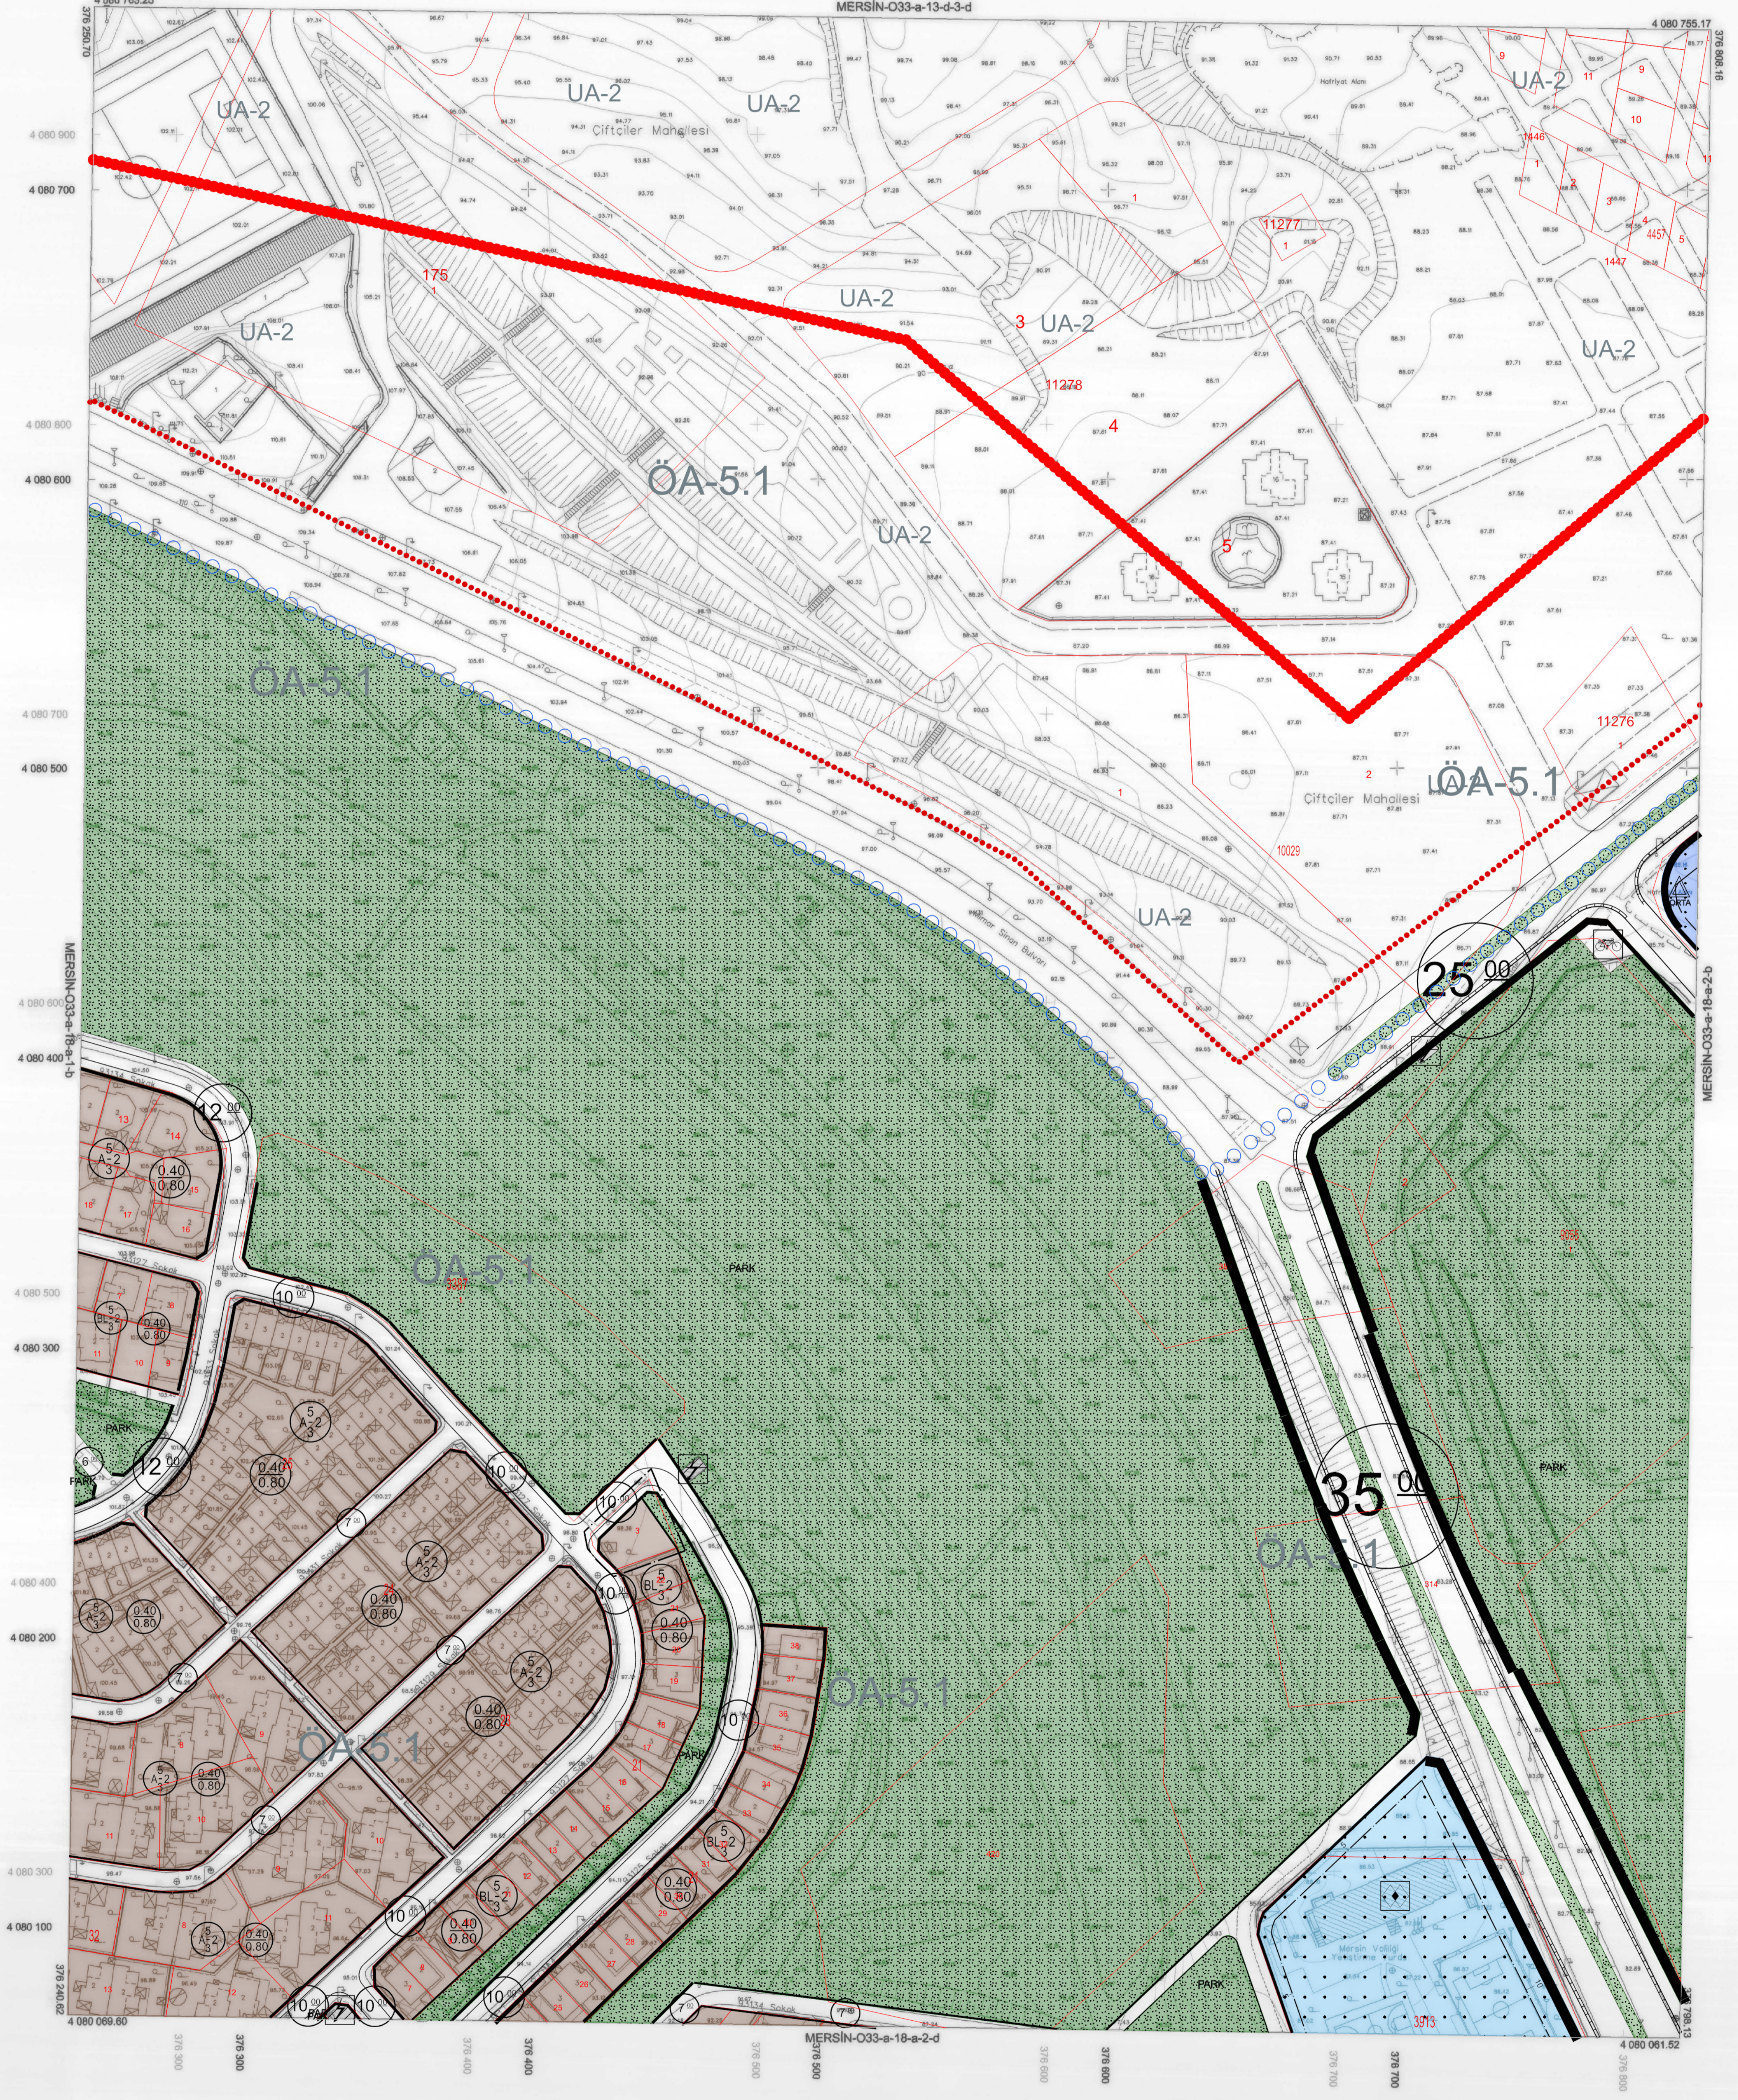

1:1000

| | | | | |
|----|----|----|----|----|
| 01 | 02 | 03 | 04 | 05 |
| 06 | 07 | 08 | 09 | 10 |
| 11 | 12 | 13 | 14 | 15 |
| 16 | 17 | 18 | 19 | 20 |
| 21 | 22 | 23 | 24 | 25 |

Koordinatlar ve pafta bölünmesi en son güncellenmiş TUTGA'ya bağlı 2005.0 epeğinde, GRS80 elipsoidi ve Transversal Mercator (TM) izdüşümünde, ölçeklenmiştir. Mayıs 2018 tarihinde çekilen renkli hava fotoğraflarından oluşturulmuştur. Yapılar Saçak çizgileriyle gösterilmiştir. Eşyabaklık eğri aralığı 5 metredir. Yükseklik firması: ER-AME MÜHENDİSLİK MÜŞ. TİC. VE SAN. LTD. ŞTİ.

Proje Yöneticisi
Melih EREL
Harita Mühendisi

Zafer KARAĞAÇ
Harita Teknikeri

Özgür YILDIRIM
Harita Teknikeri

M. Lütfü SEVİNDİ
Harita Kadastro Şefi

Bayram TÜRE
Harita Şube Müdürü V.

Mustafa SOLAK
İmar ve Şehircilik Dst. Bşk.

Mersin iline ait fotogrametrik yöntemle üretilen 1/1000 ölçekli sayısal halihazır harita 3194 Sayılı İmar Kanununun 7/a maddesine göre

ONAYLANDI

29/07/2019

Harita Mühendisi
Harita Şube Müdürü V.
Harita Kadastro Şefi
İmar ve Şehircilik Dst. Bşk.