



İL : MERSİN

MERSİN-O33-a-17-c-2-b

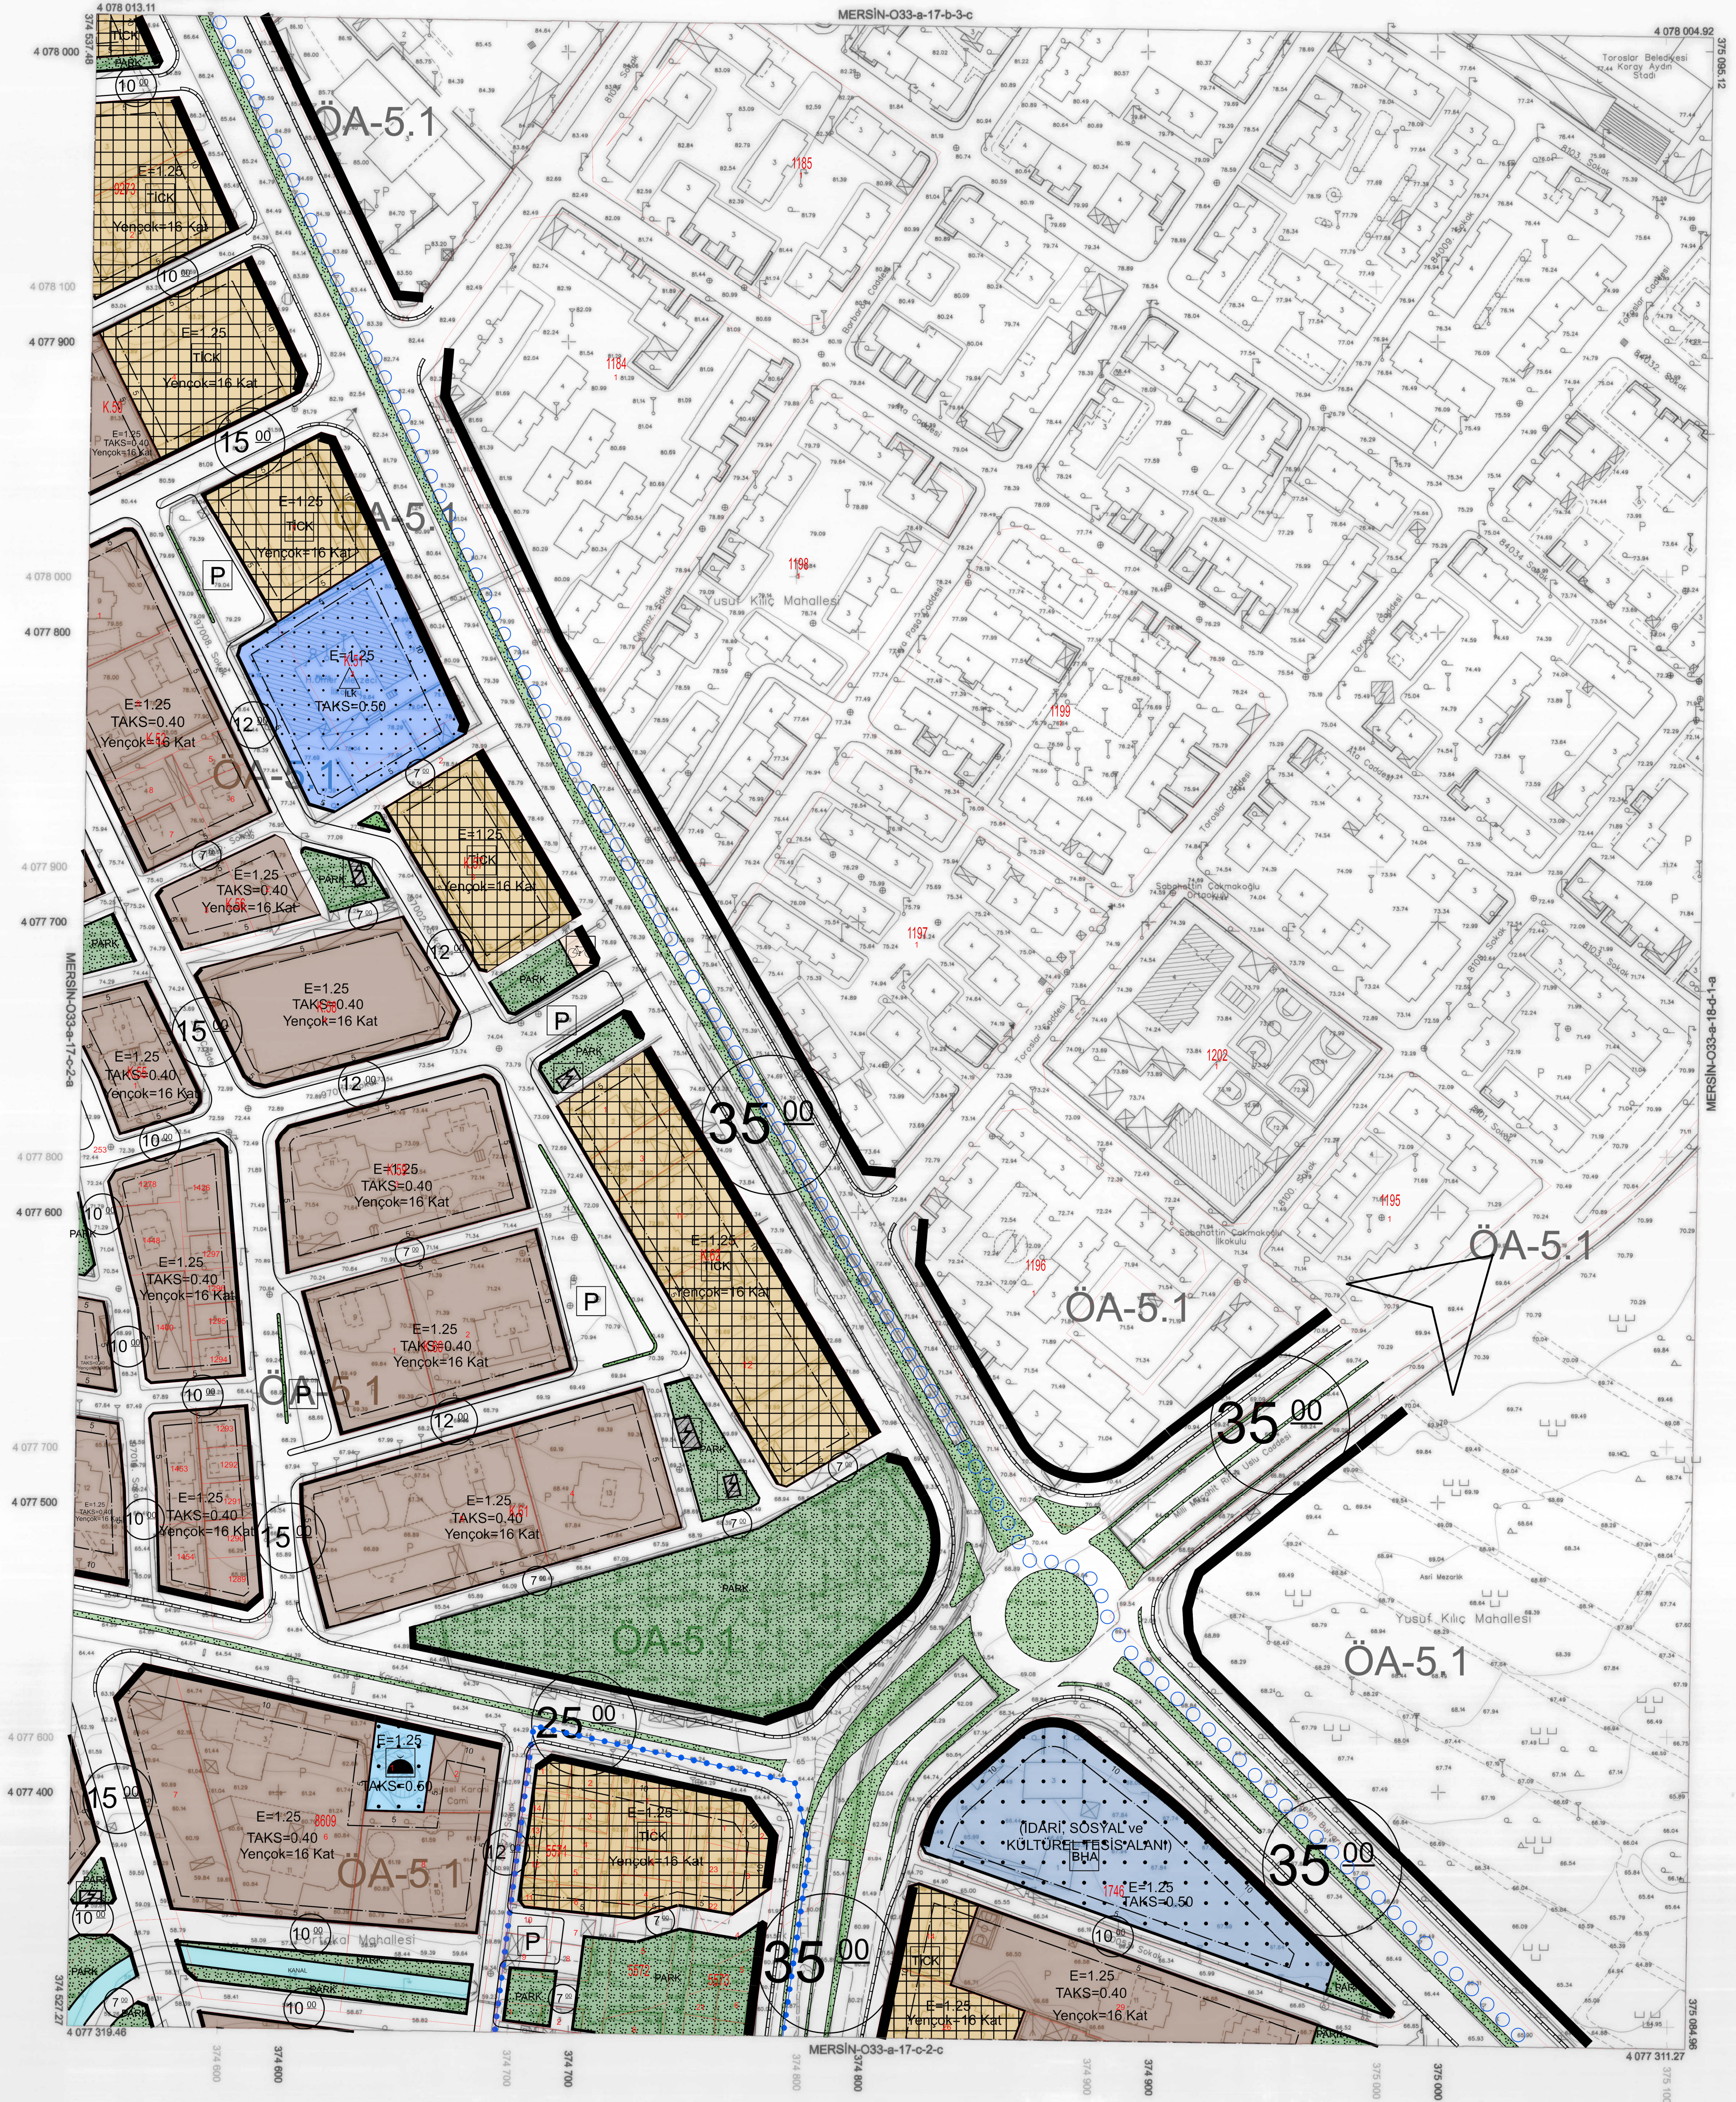

1:1000

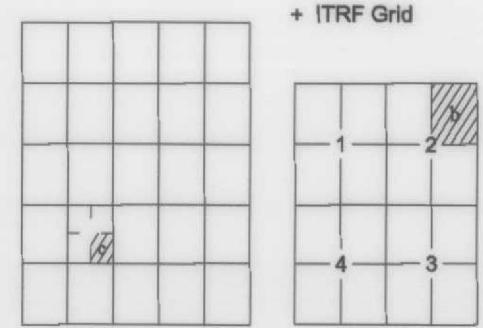

Koordinatlar ve pafta bölünmesi
en son güncellenmiş TUTGA'ya bağlı
2005.0 spogunda, GRS80 elipsoidi ve
Transversal Mercator (TM) izdüşümünde,
diğerleri ile
Mayıs 2016 tarihinde çekilen renkli hava
fotoğraflarından üretilmiştir.
Yapılar Sarıya çizilmiştir.
Eşyoların eğrisi aralığı 5 metredir.
Yükseklik ölçümü: ER-MES MÜHENDİSLİK
MÜŞ. TİC. VE SAN. LTD. ŞTİ.

Proje Yöneticisi

Metin EREL
Harita Mühendisi

Zafer KARAAĞAÇ
Harita Teknikeri

Ozgür YILDIRIM
Harita Teknikeri

KONTROL

M. Lütfü SEVİNDİ
Harita Kadastro Şefi

Bayram TÖRE
Harita Şube Müdürü V.

Mustafa SOLAK
İmar ve Şehircilik Dst. Bşk.

Mersin iline ait fotogrametrik yöntemle üretilen
1/1000 ölçekli sayısal halihazır harita
3194 Sayılı İmar Kanununun 7/a maddesine göre

ONAYLANDI

22.07.2019
Haydar AKULUSOY
Bölgeye Bakım a.
Genel Sekreter Yardımcısı