



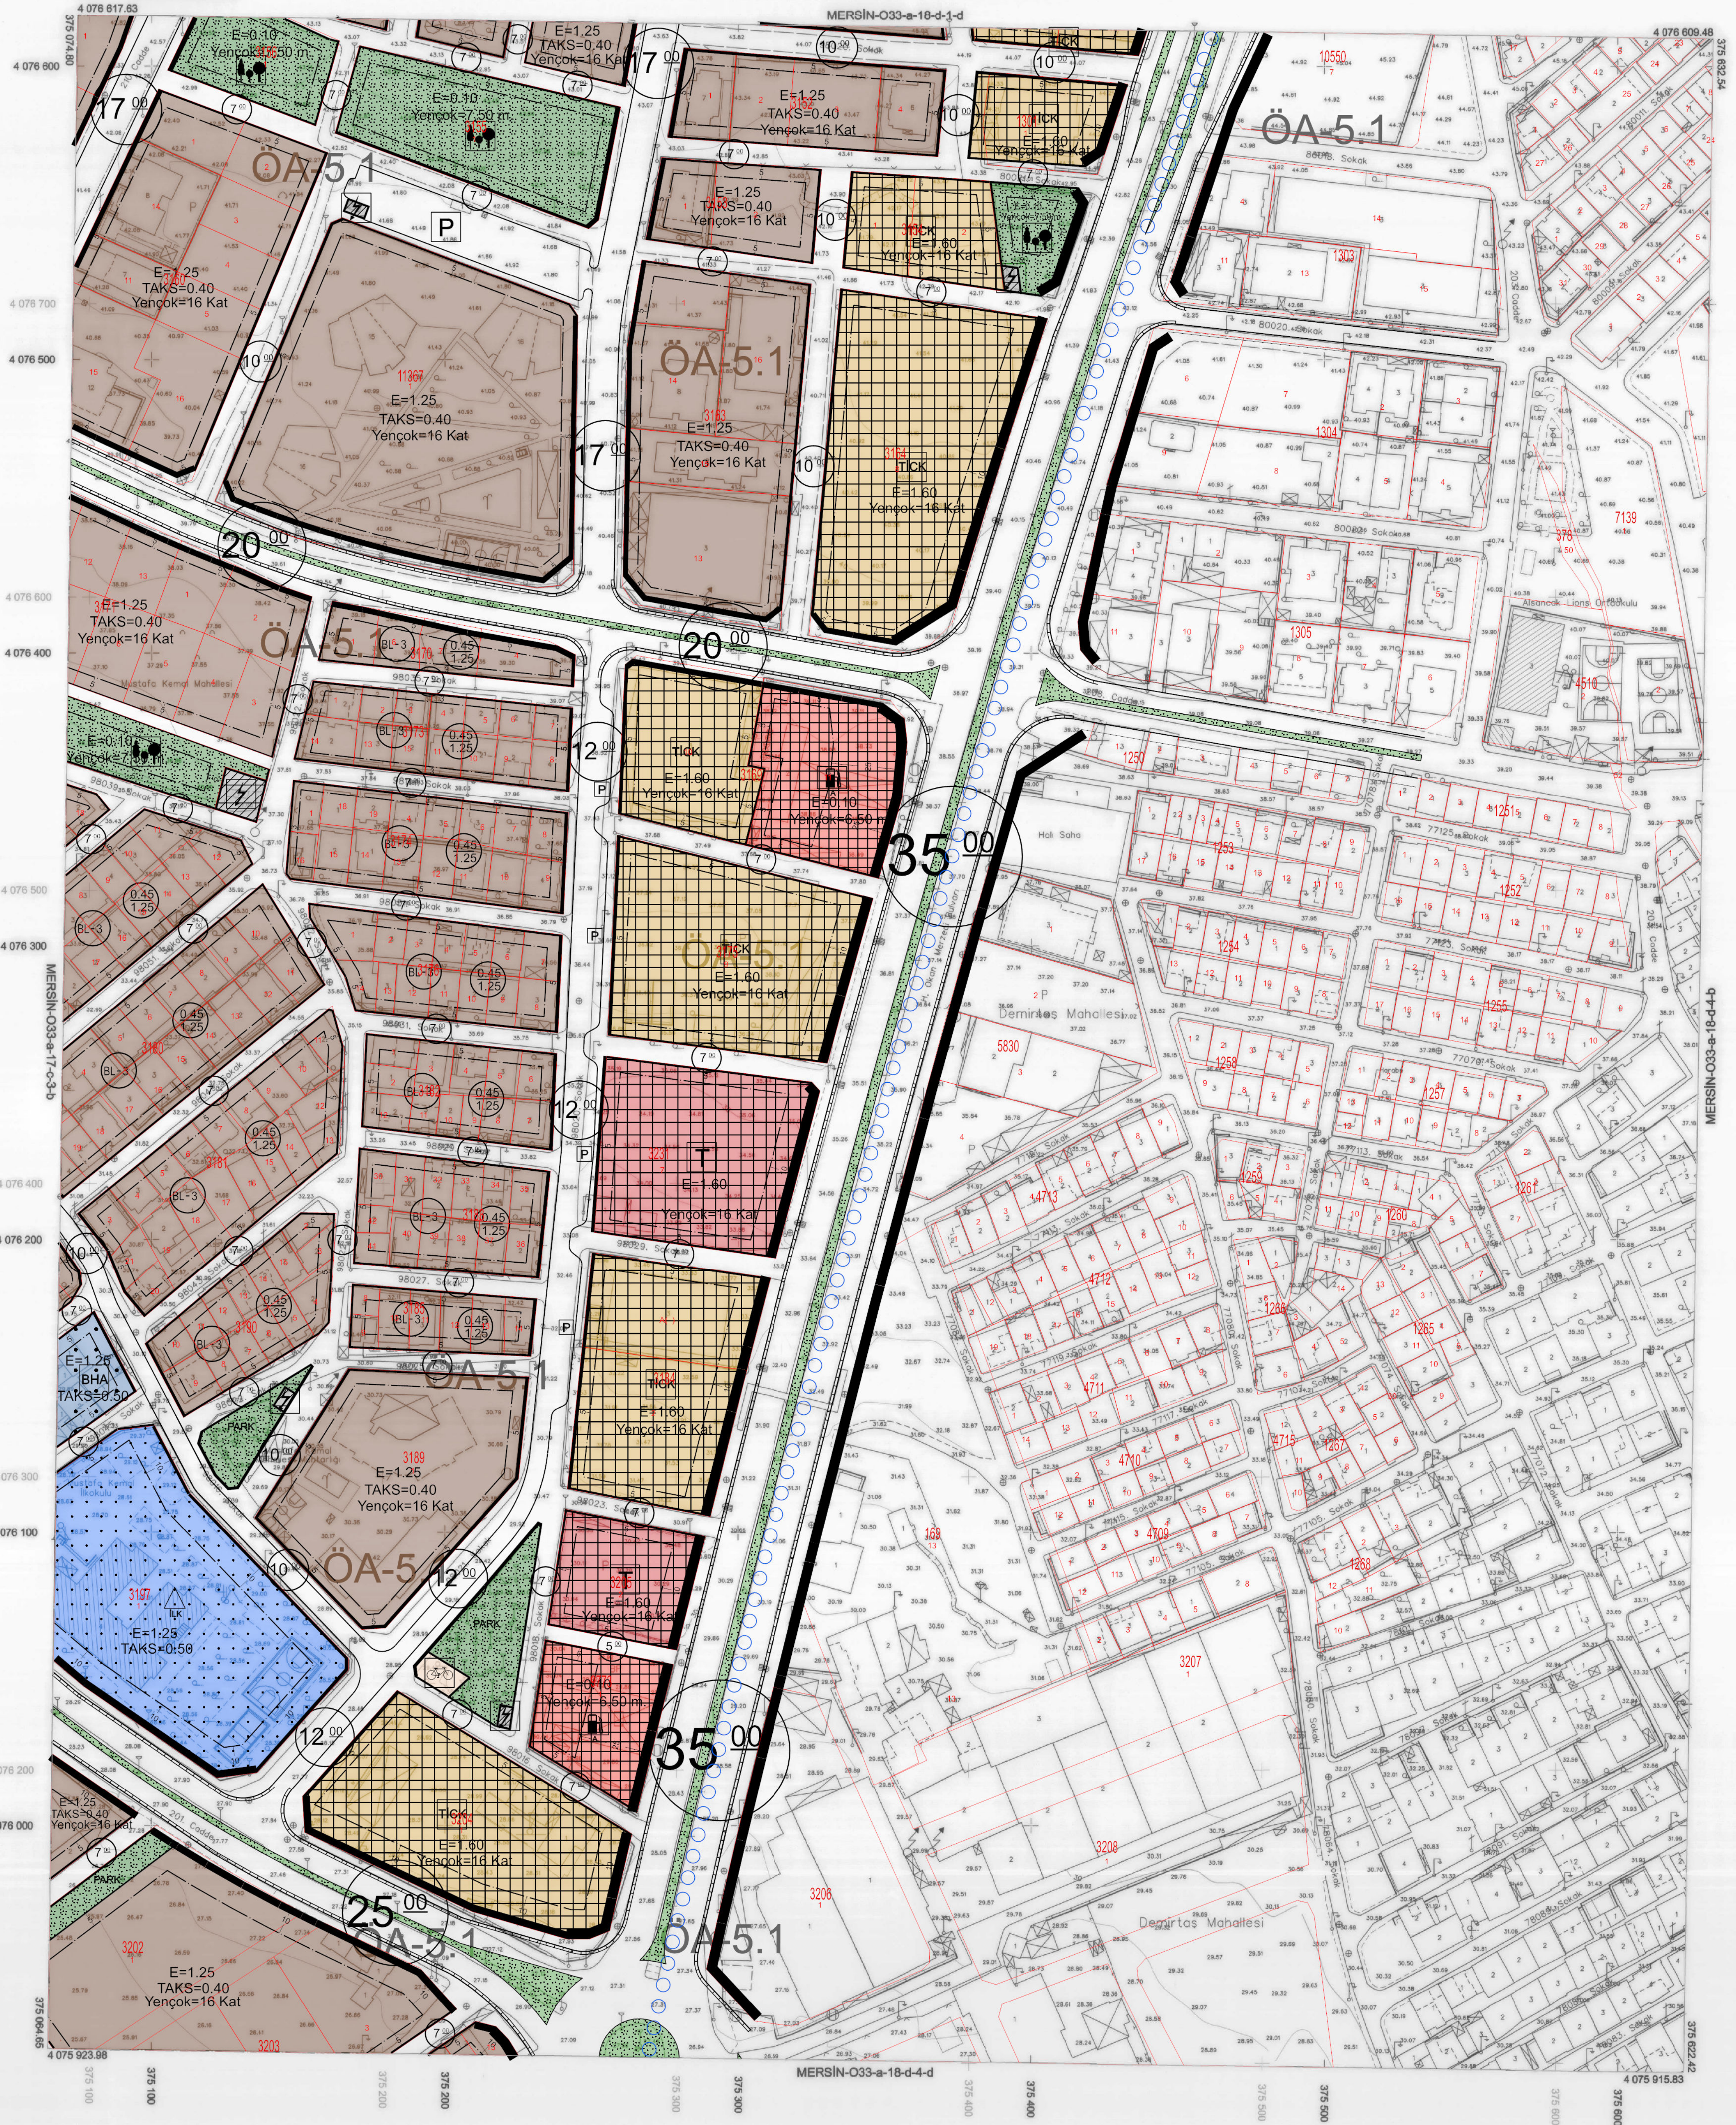

1:1000

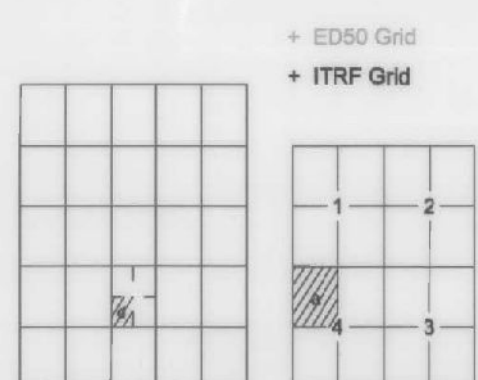

Koordinatlar ve pefta bölümlemesi
en son güncellenmiş TUTGA'ya bağlı
2005.0 epodunda, GR580 elipoid ve
Transversal Mercator (TM) izdüşümünde,
düzenlenmiştir.

Mayıs 2018 tarihinde çekilen renkli hava
fotoğraflarından üretilmiştir.

Yapılar Şağak çizgilerle gösterilmiştir.

Eğyükselikler eğrisi aralığı 5 metredir.

Yüklenici firma: ER-NE MÜHENDİSLİK
MÖŞ.TİC.VE SAN.LTD.ŞTİ.

Proje Yöneticisi

Metin EREL
Harita Mühendisi


Zafer KARAĞAÇ
Harita Teknikeri

Özgür YILDIRIM
Harita Teknikeri

M. LUTİ SEVİNDİ
Harita Kadastro Şe

Bayram TÖRE
Harita Şube Müdürü

Mustafa SO
İmar ve Şehircilik

Mersin iline ait fotogrametrik yöntemle üretilen
1/1000 ölçekli sayısal halihazır harita
3194 Sayılı İmar Kanununun 7/a maddesine göre

ONAYLANDI

26/7/2019

1962

Haydar Ali ULUSOY

Belediye Başkan a.
Genel Sekreter Yardımcısı