



İL : MERSİN

MERSİN-033-a-13-c-3-c

MERSİN-033-a-13-c-3-b

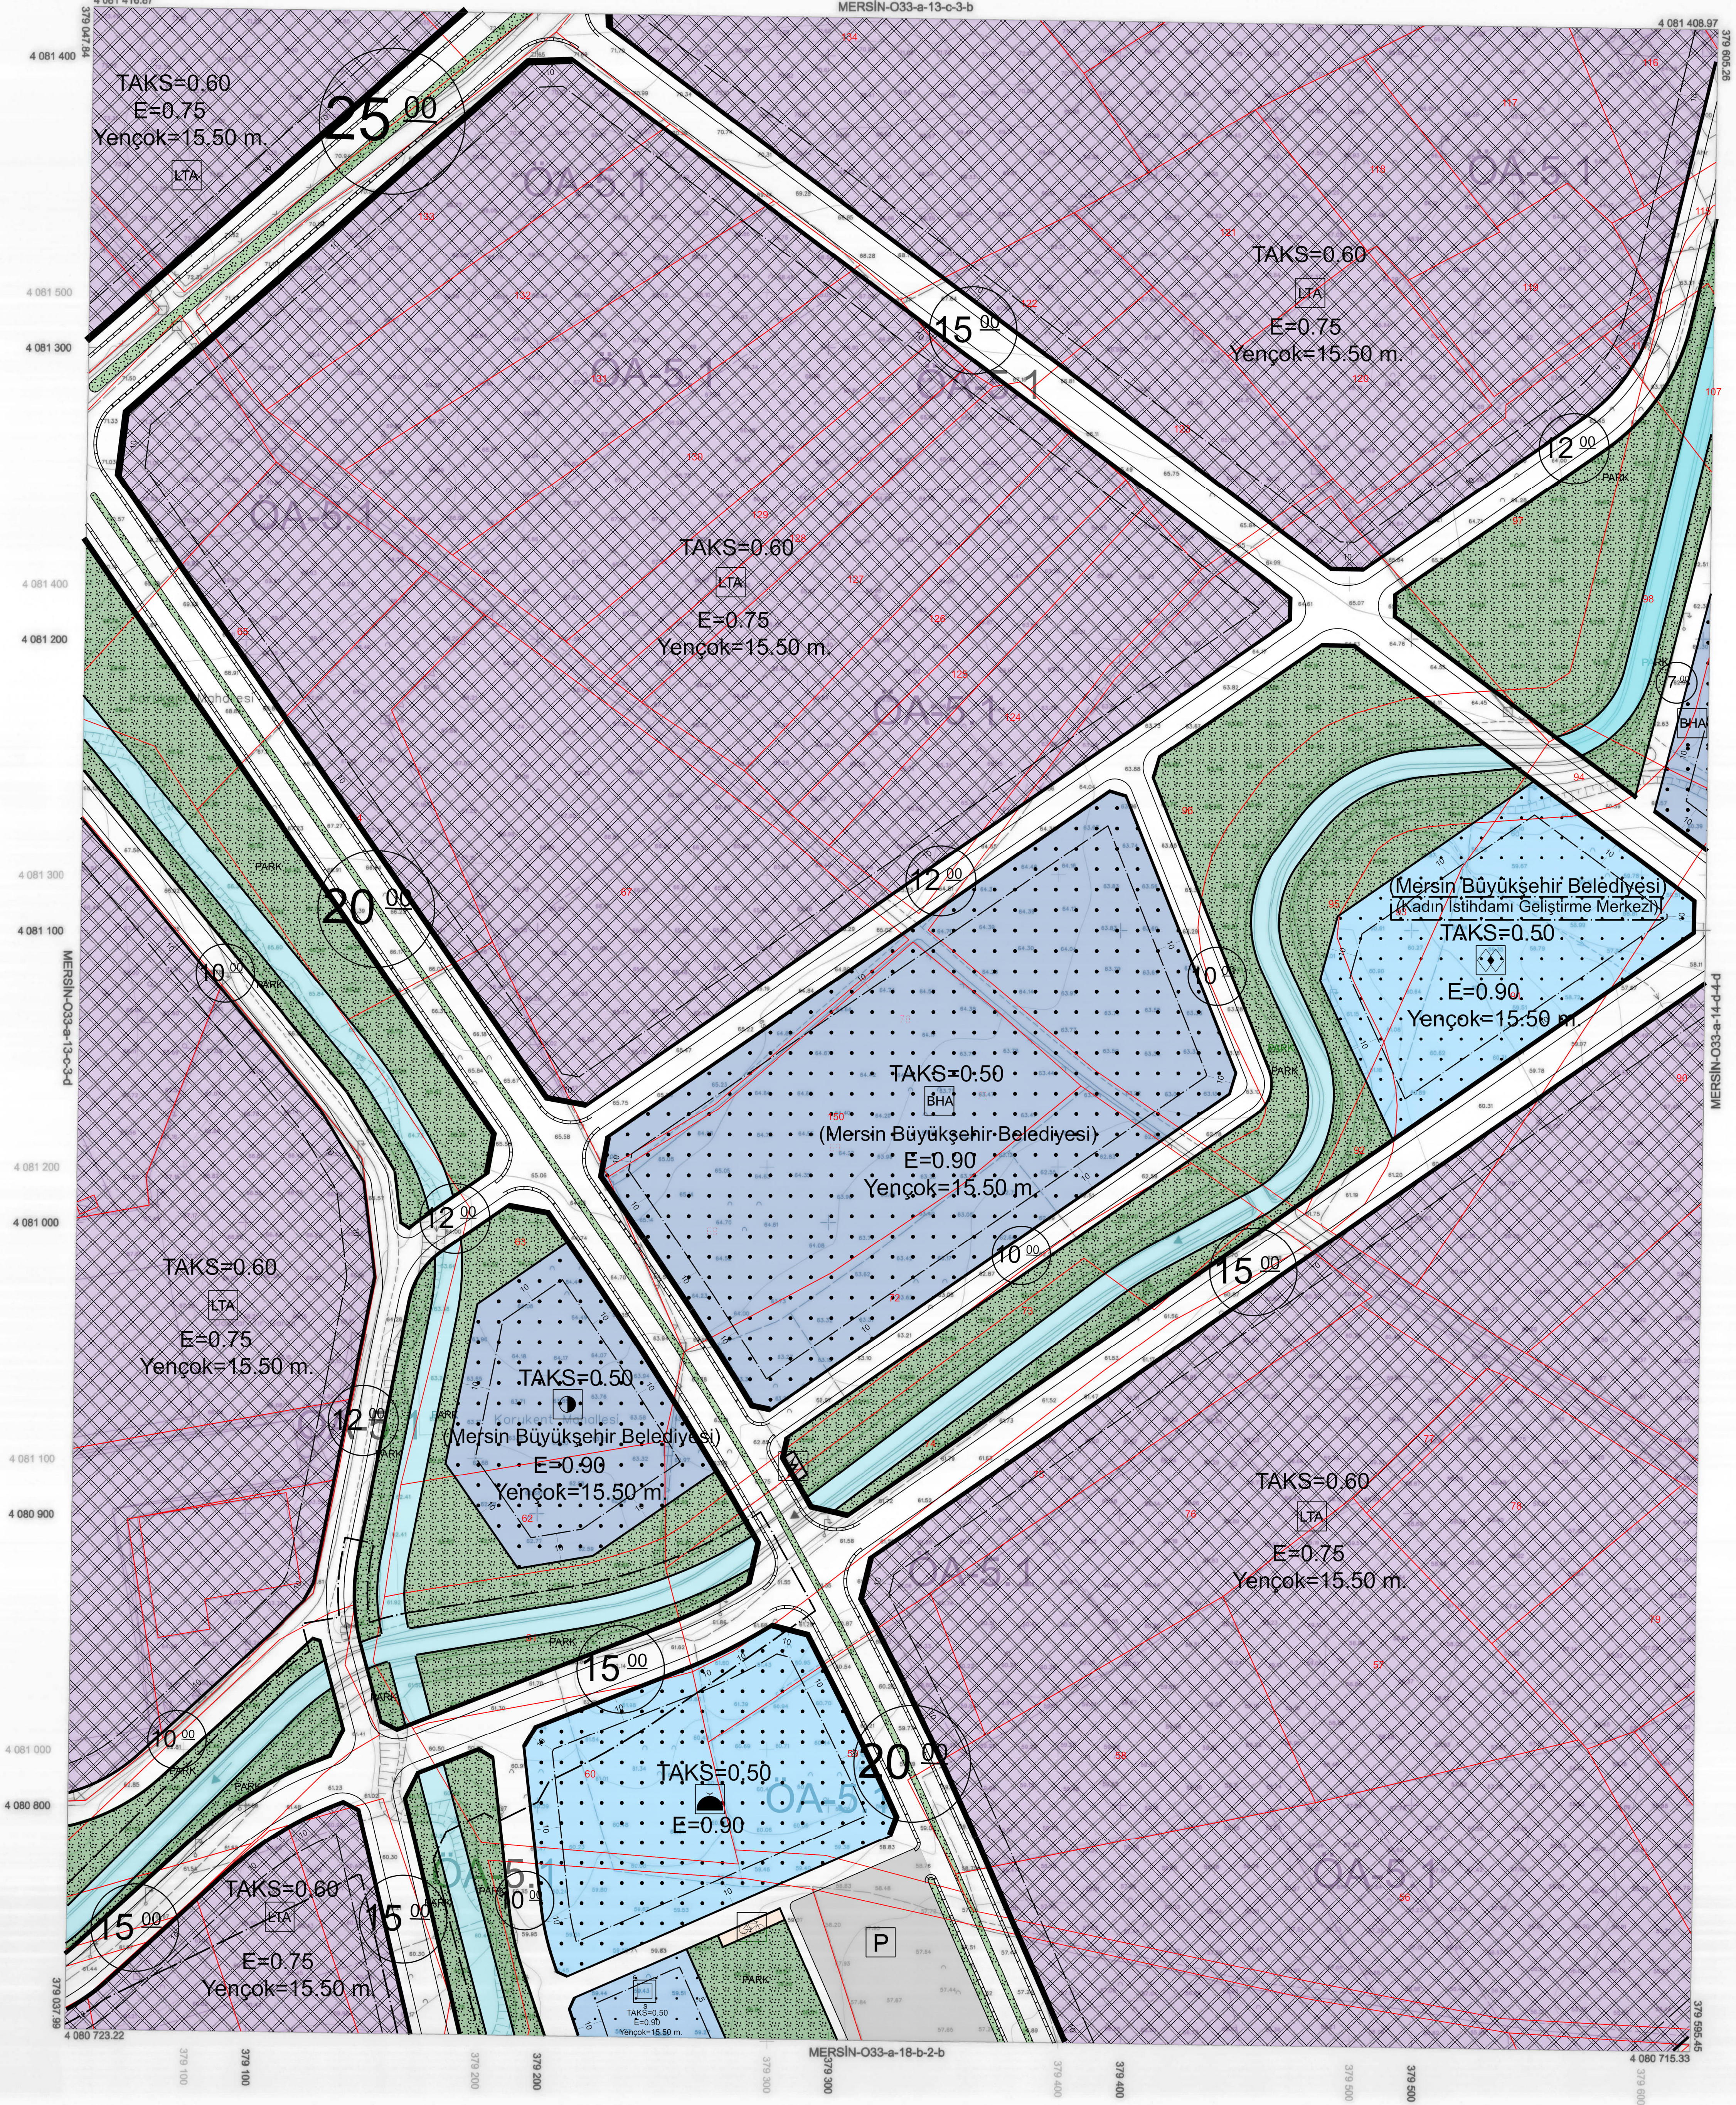

1:1000

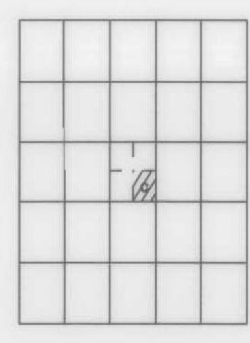+ ED50 GHD
+ ITRF GHD

Koordinatlar ve pafta bölümlemesi
en son güncellenmiş TUGTA'ya bağlı
2005.0 epeğinde, GRS80 elipsoidi ve
Transversal Mercator (TM) izdüşümünde,
düzenlenmiştir.
Mayıs 2018 tarihinde gelen renkli hava
fotoğraflarından üretilmiştir.
Yapılar Sayak çizgileriyle gösterilmiştir.
Eyaletsekiz eğrisi aralığı 5 metredir.
Yüklenici firma: ER-AME MÜHENDİSLİK
MÜŞ.TIC.VE SAN.LTD.ŞTİ.

Proje Yöneticisi
Metin EREL
Harita Mühendisi

Zafer KARAAĞAÇ
Harita Teknikeri

Oğuz YILDIRIM
Harita Teknikeri

KONTROL
M. Lito SEVİNDİ
Harita Kadastro Şefi

Bayram ÖRE
Harita Şube Müdürü V.

Mustafa SOLAK
İmar ve Şehircilik Dsl. Bşk.

Mersin iline ait fotogrametrik yöntemle üretilen
1/1000 ölçekli sayısal halihazır harita
3194 Sayılı İmar Kanununun 7/a maddesine göre

ONAYLANDI

26.7.2018
Haydar Ali ULUSOY
Belediye Başkanı a.
Genel Sekreter Yardımcısı