



İL : MERSİN

MERSİN-O33-a-13-c-4-b

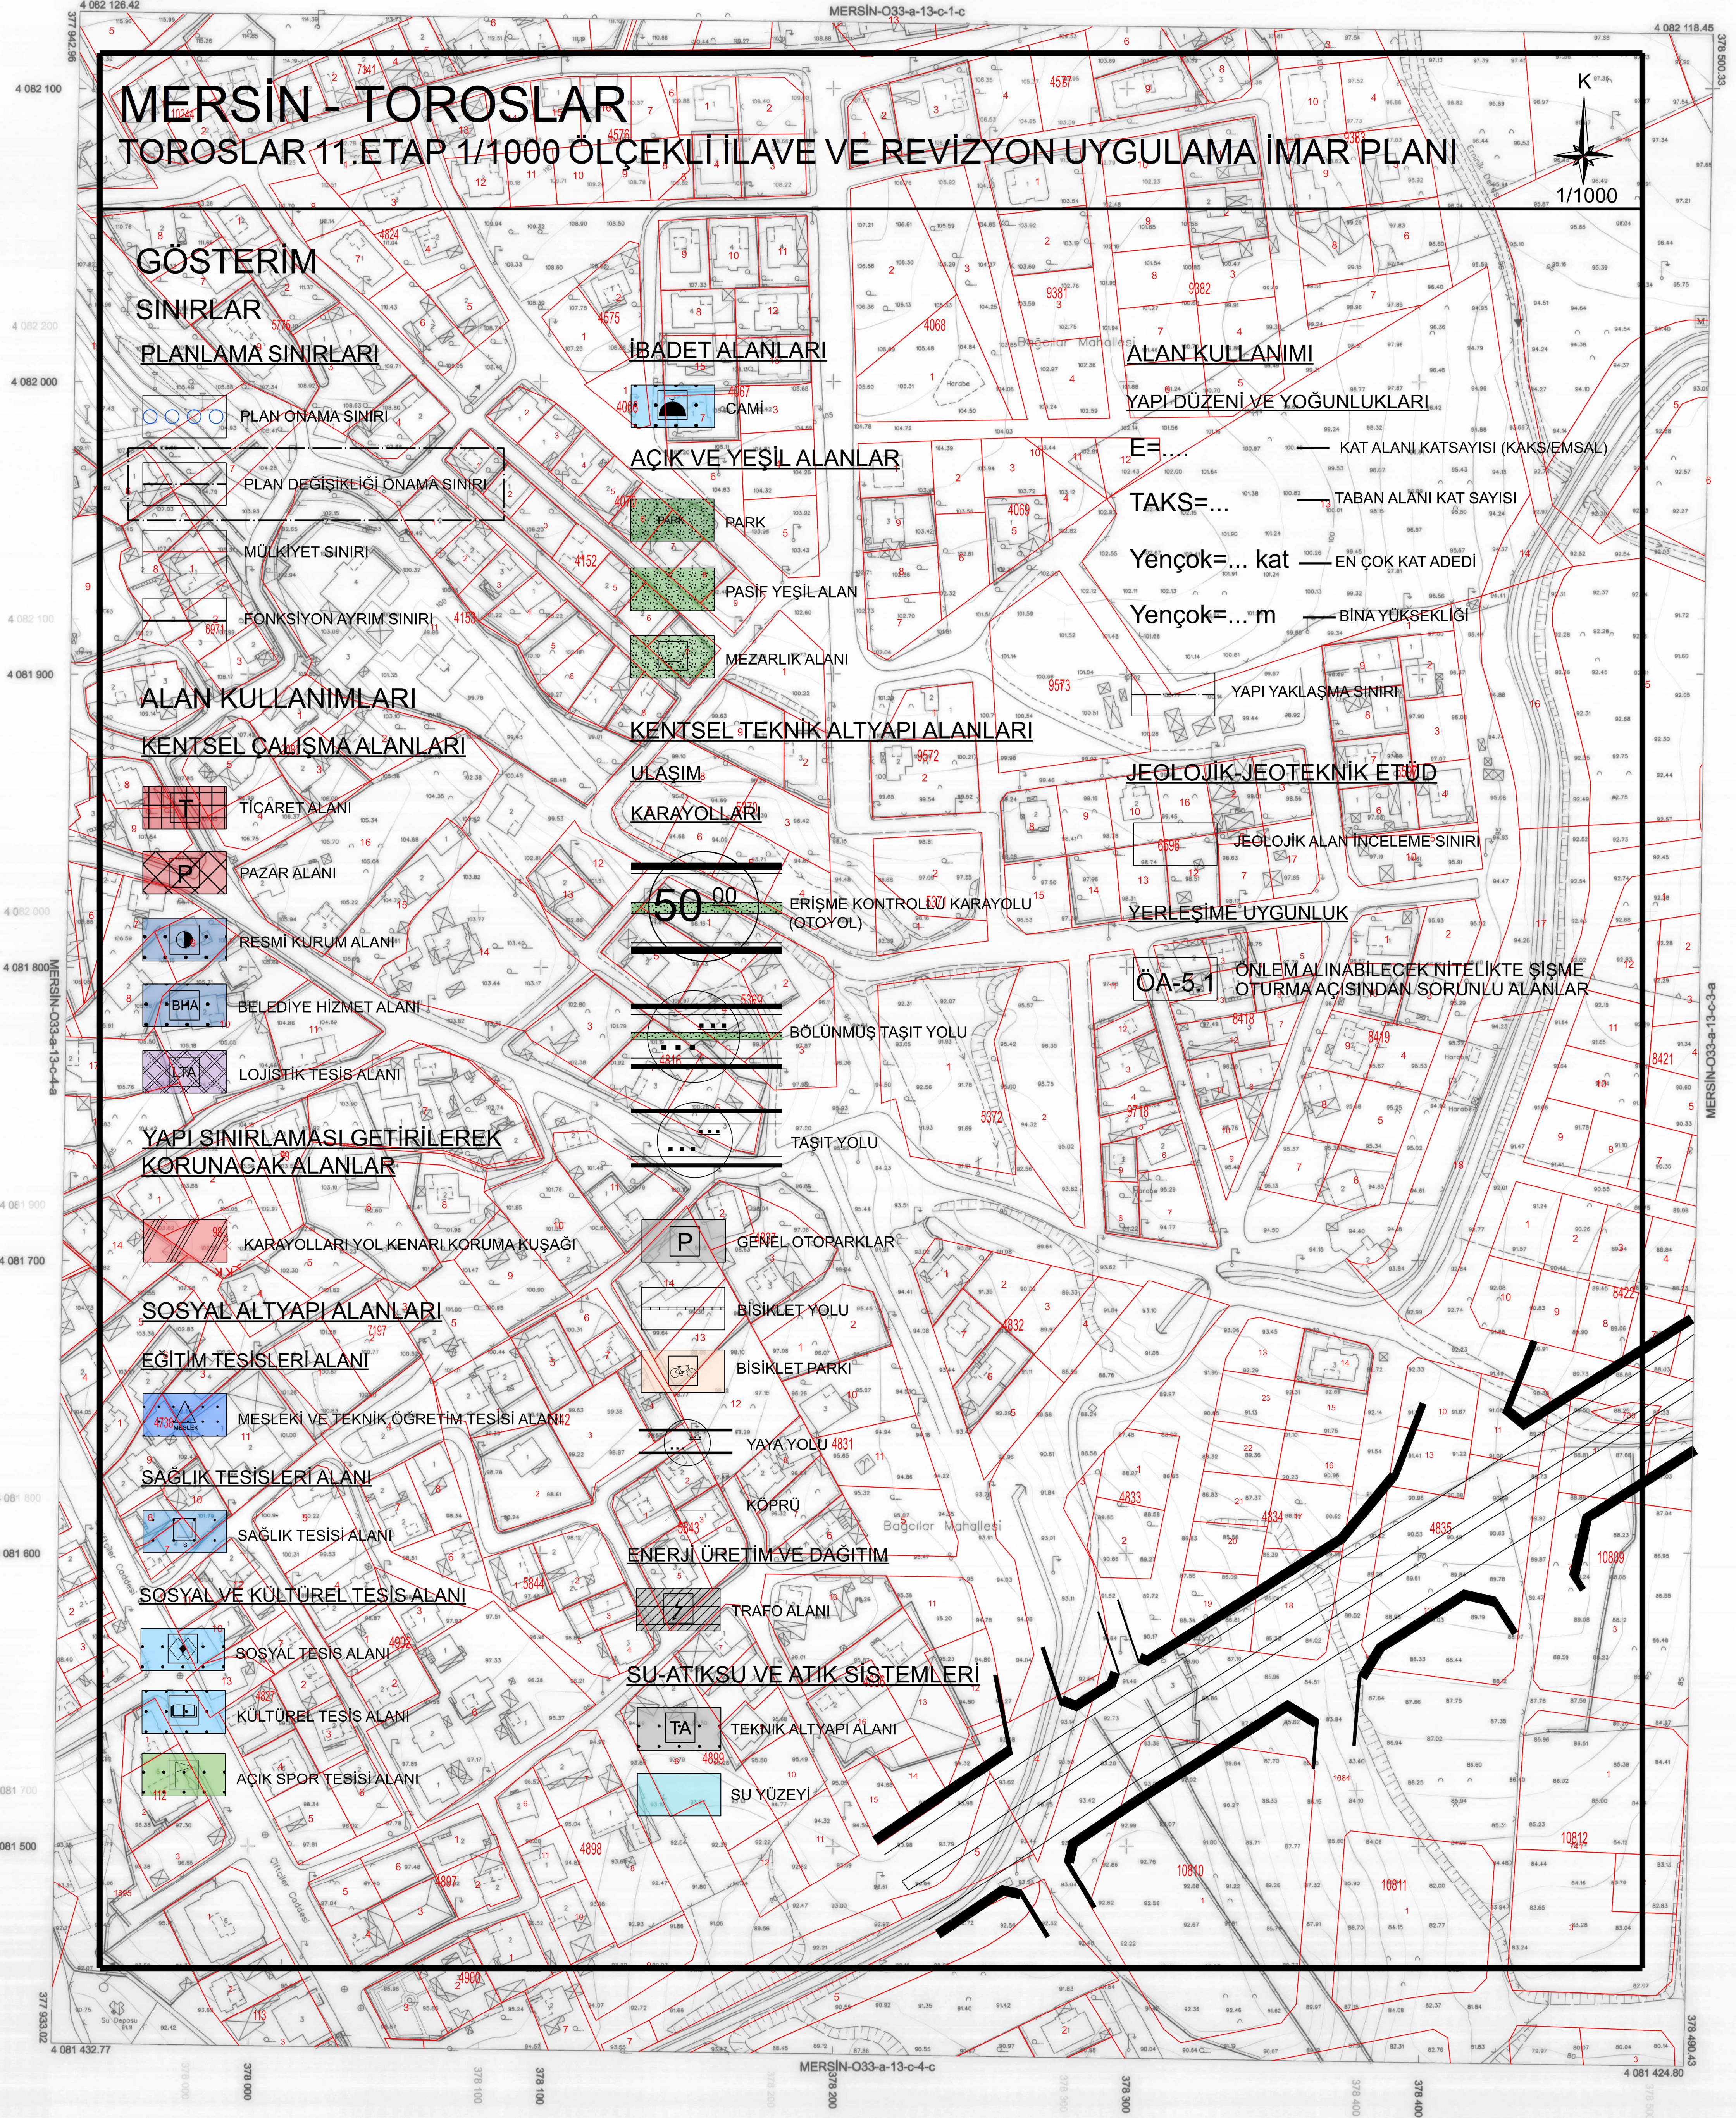

1:1000

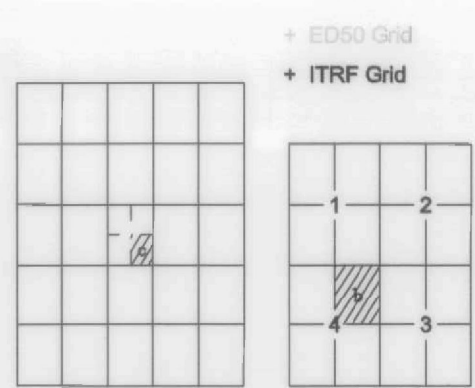

Koordinatlar ve pafta bölünmesi en son güncellenmiş TUTGAY'a bağlı 2005.0 eşiğinde, GRS80 elipsoidi ve Transversal Mercator (TM) izdüşümünde, düzenlenmiştir. Mayıs 2016 tarihinde paftanın renkli hava fotoğraflarından oluşturulmuştur. Yapılar Saygı çizgileriyle gösterilmiştir. Eyaletçilik eğrisi aralığı 5 metredir. Yükleme firması: ER-ME MÜHENDİSLİK MÜŞ.TİC.VE SAN.LTD.ŞTİ.

Proje Yöneticisi
Mein EREL
Harita Mühendisi

Zafer KARAĞAÇ
Harita Teknikeri

Özgür YILDIRIM
Harita Teknikeri

KONTROL
M. LÜKS SEVİNCİ
Harita Kadastro Şefi

Bülent TURE
Harita Şube Müdürü V.

Mualla SOLAK
İmar ve Şehircilik Dal. Bşk.

Mersin iline ait fotogrametrik yöntemle üretilen 1/1000 ölçekli sayısal halihazır harita 3194 Sayılı İmar Kanununun 7/a maddesine göre

ONAYLANDI

15.12.2019

Harita Genel Müdürlüğü

Harita Şube Başkanı

Genel Sekreter Yardımcısı