



İL : MERSİN

MERSİN-O33-a-17-c-2-c

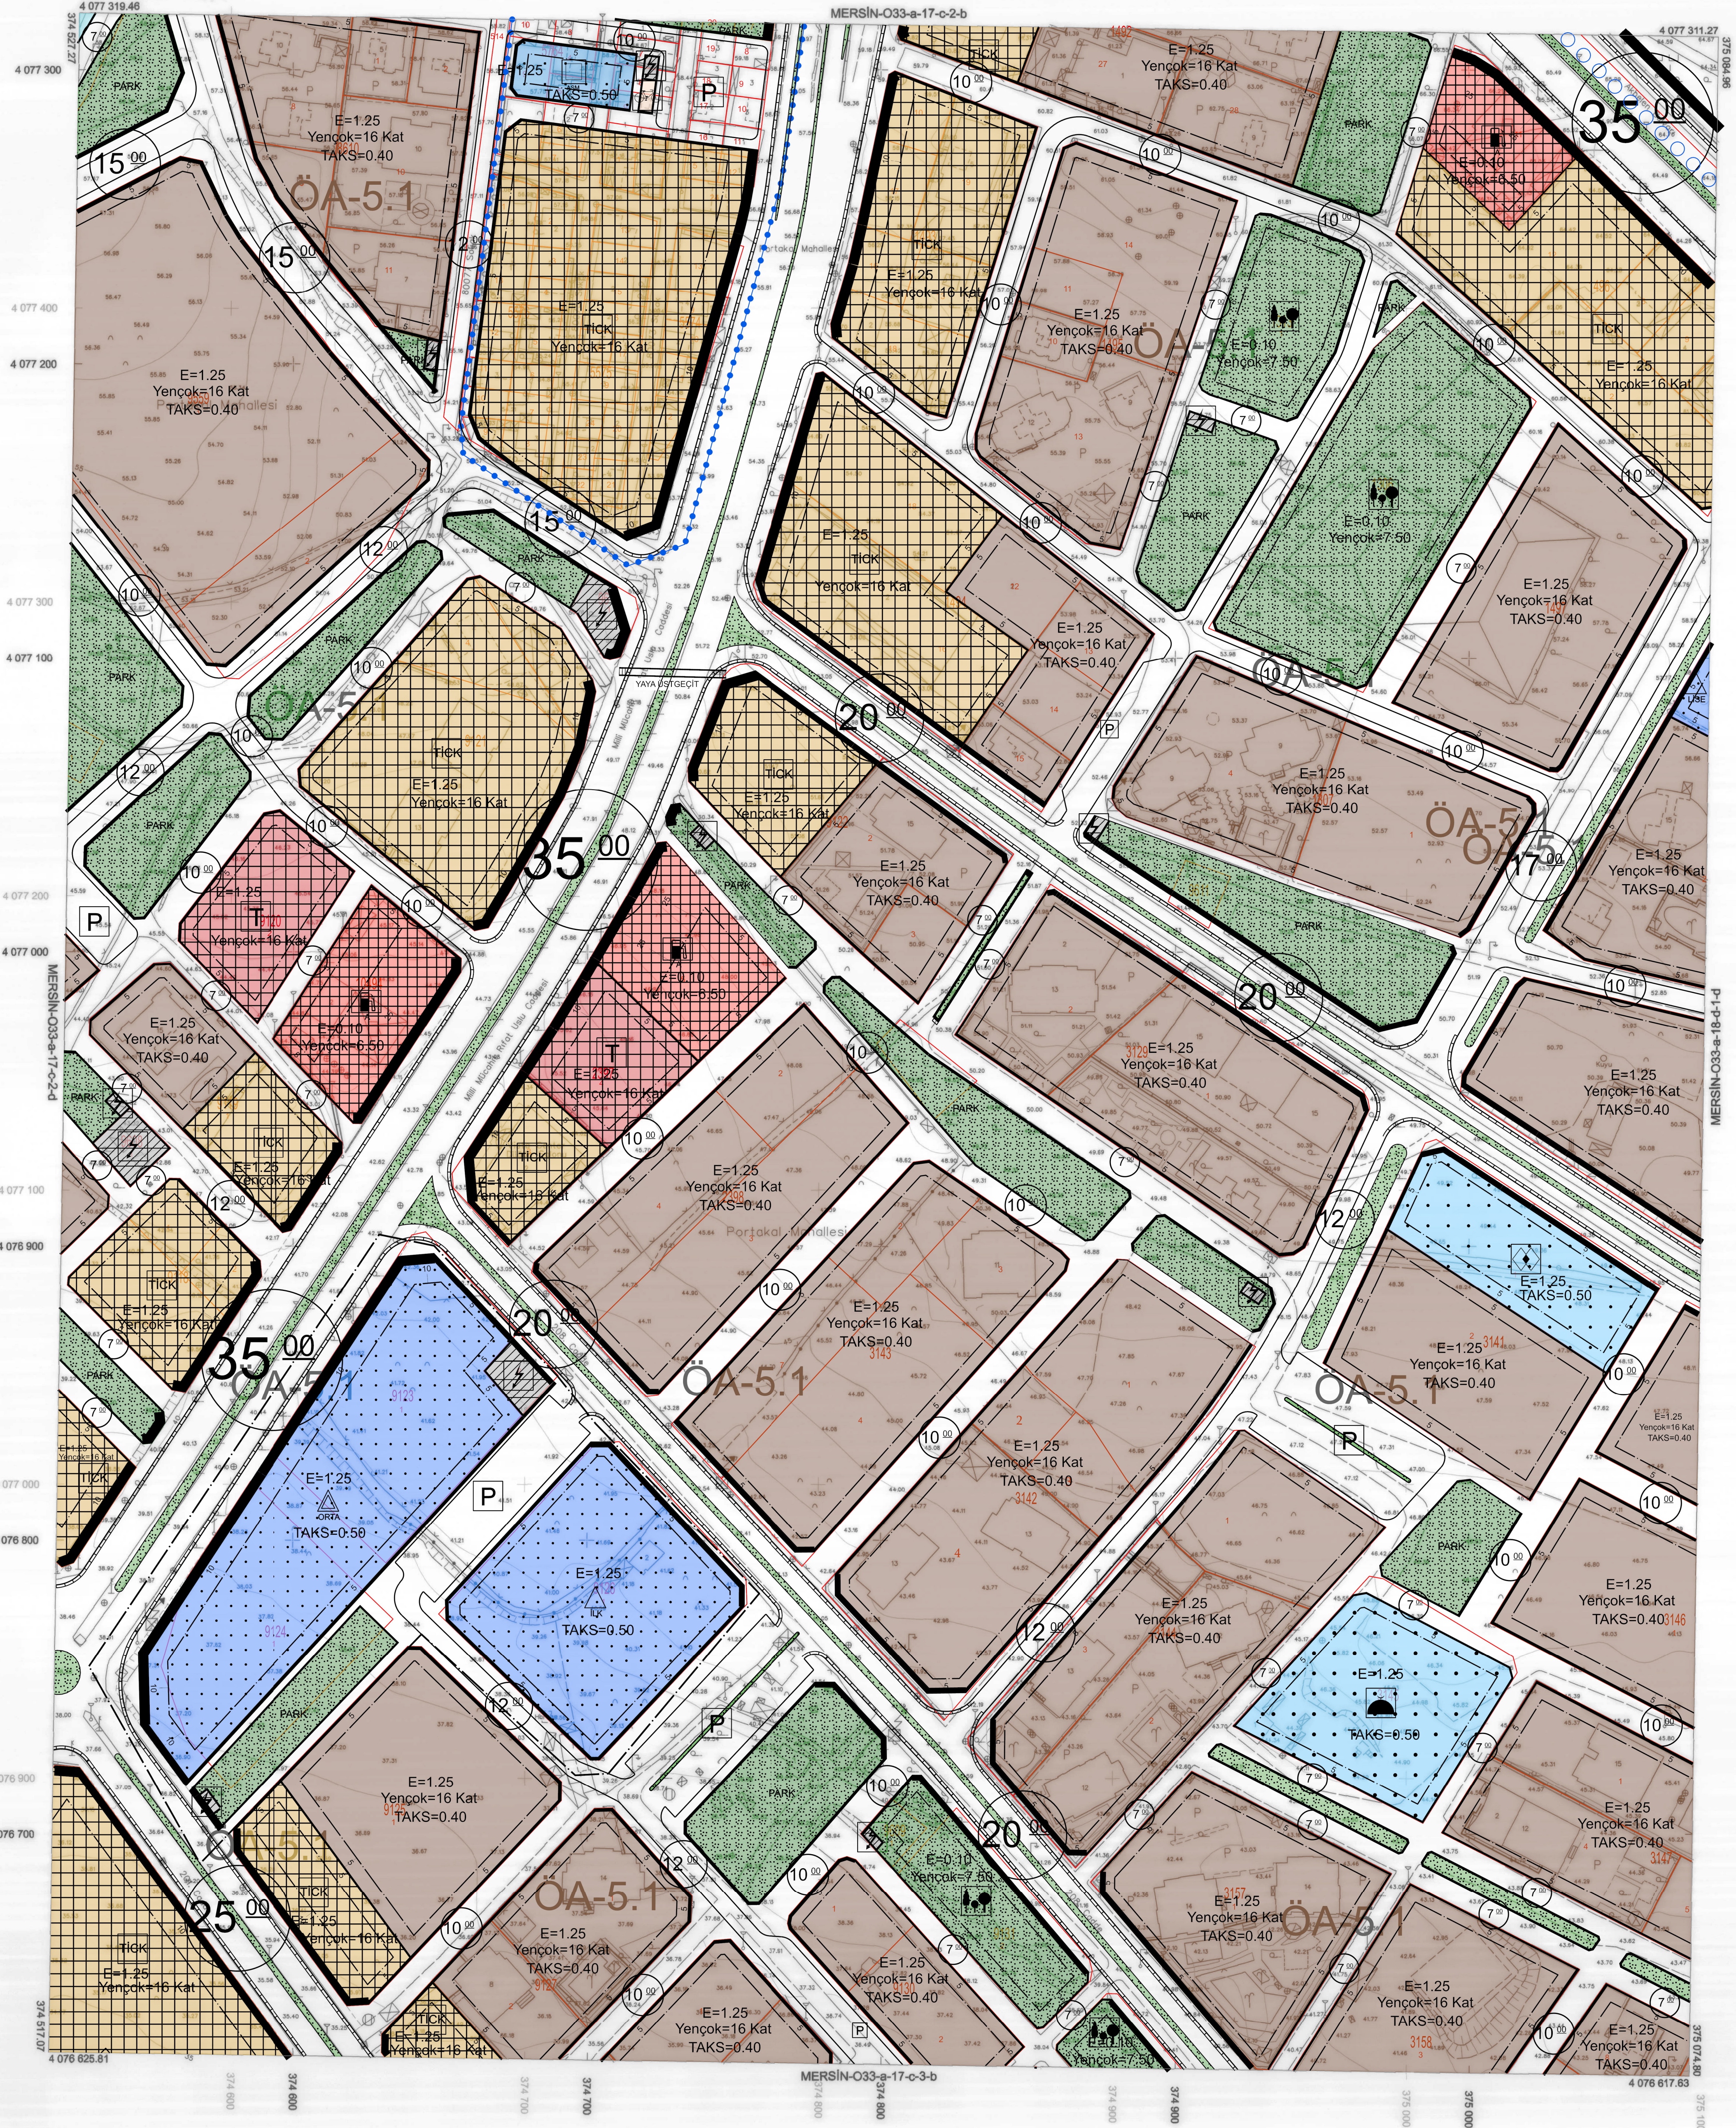

1:1000

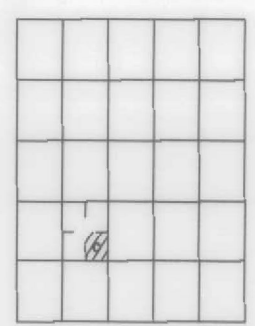

Koordinatlar ve pafta bölünmesi
en son güncellenmiş TUTGA'ya bağlı
2005.0 epeğinde, GR860 ölçeği ve
Transversal Mercator (TM) izdüşümünde,
düzenlenmiştir.
Mayıs 2018 tarihinde yapılan harita
fotoğrafçılığına dayanmaktadır.
Yapılar Sayak çizimleriyle gösterilmiştir.
Eşyoksul eğrisi aralığı 5 metredir.
Yüklenici firma: ER-ME MÜHENDİSLİK
MÜŞ.TIC.VE SAN.LTD.ŞTİ.

Proje Yöneticisi
Metin EREL
Harita Mühendisi

Zafer KARAGÖÇ
Harita Teknikeri

Özgür YILDIRIM
Harita Teknikeri

M. Lütfi BEVİNDİ
Harita Kadastro Şefi

Bahadır TÖRE
Harita Şube Müdürü V.

Mustafa SOLAK
İmar ve Şehircilik Dsl. Bşk.

Mersin iline ait fotogrametrik yöntemle üretilen
1/1000 ölçekli sayısal halihazır harita
3194 Sayılı İmar Kanununun 7/a maddesine göre

ONAYLANDI
17.05.2019
Haydar Ali ULUSOY
Belediye Başkanı a.
Genel Sekreter Yardımcısı