



İL : MERSİN

MERSİN-O33-a-17-c-2-d

MERSİN-O33-a-17-c-2-a

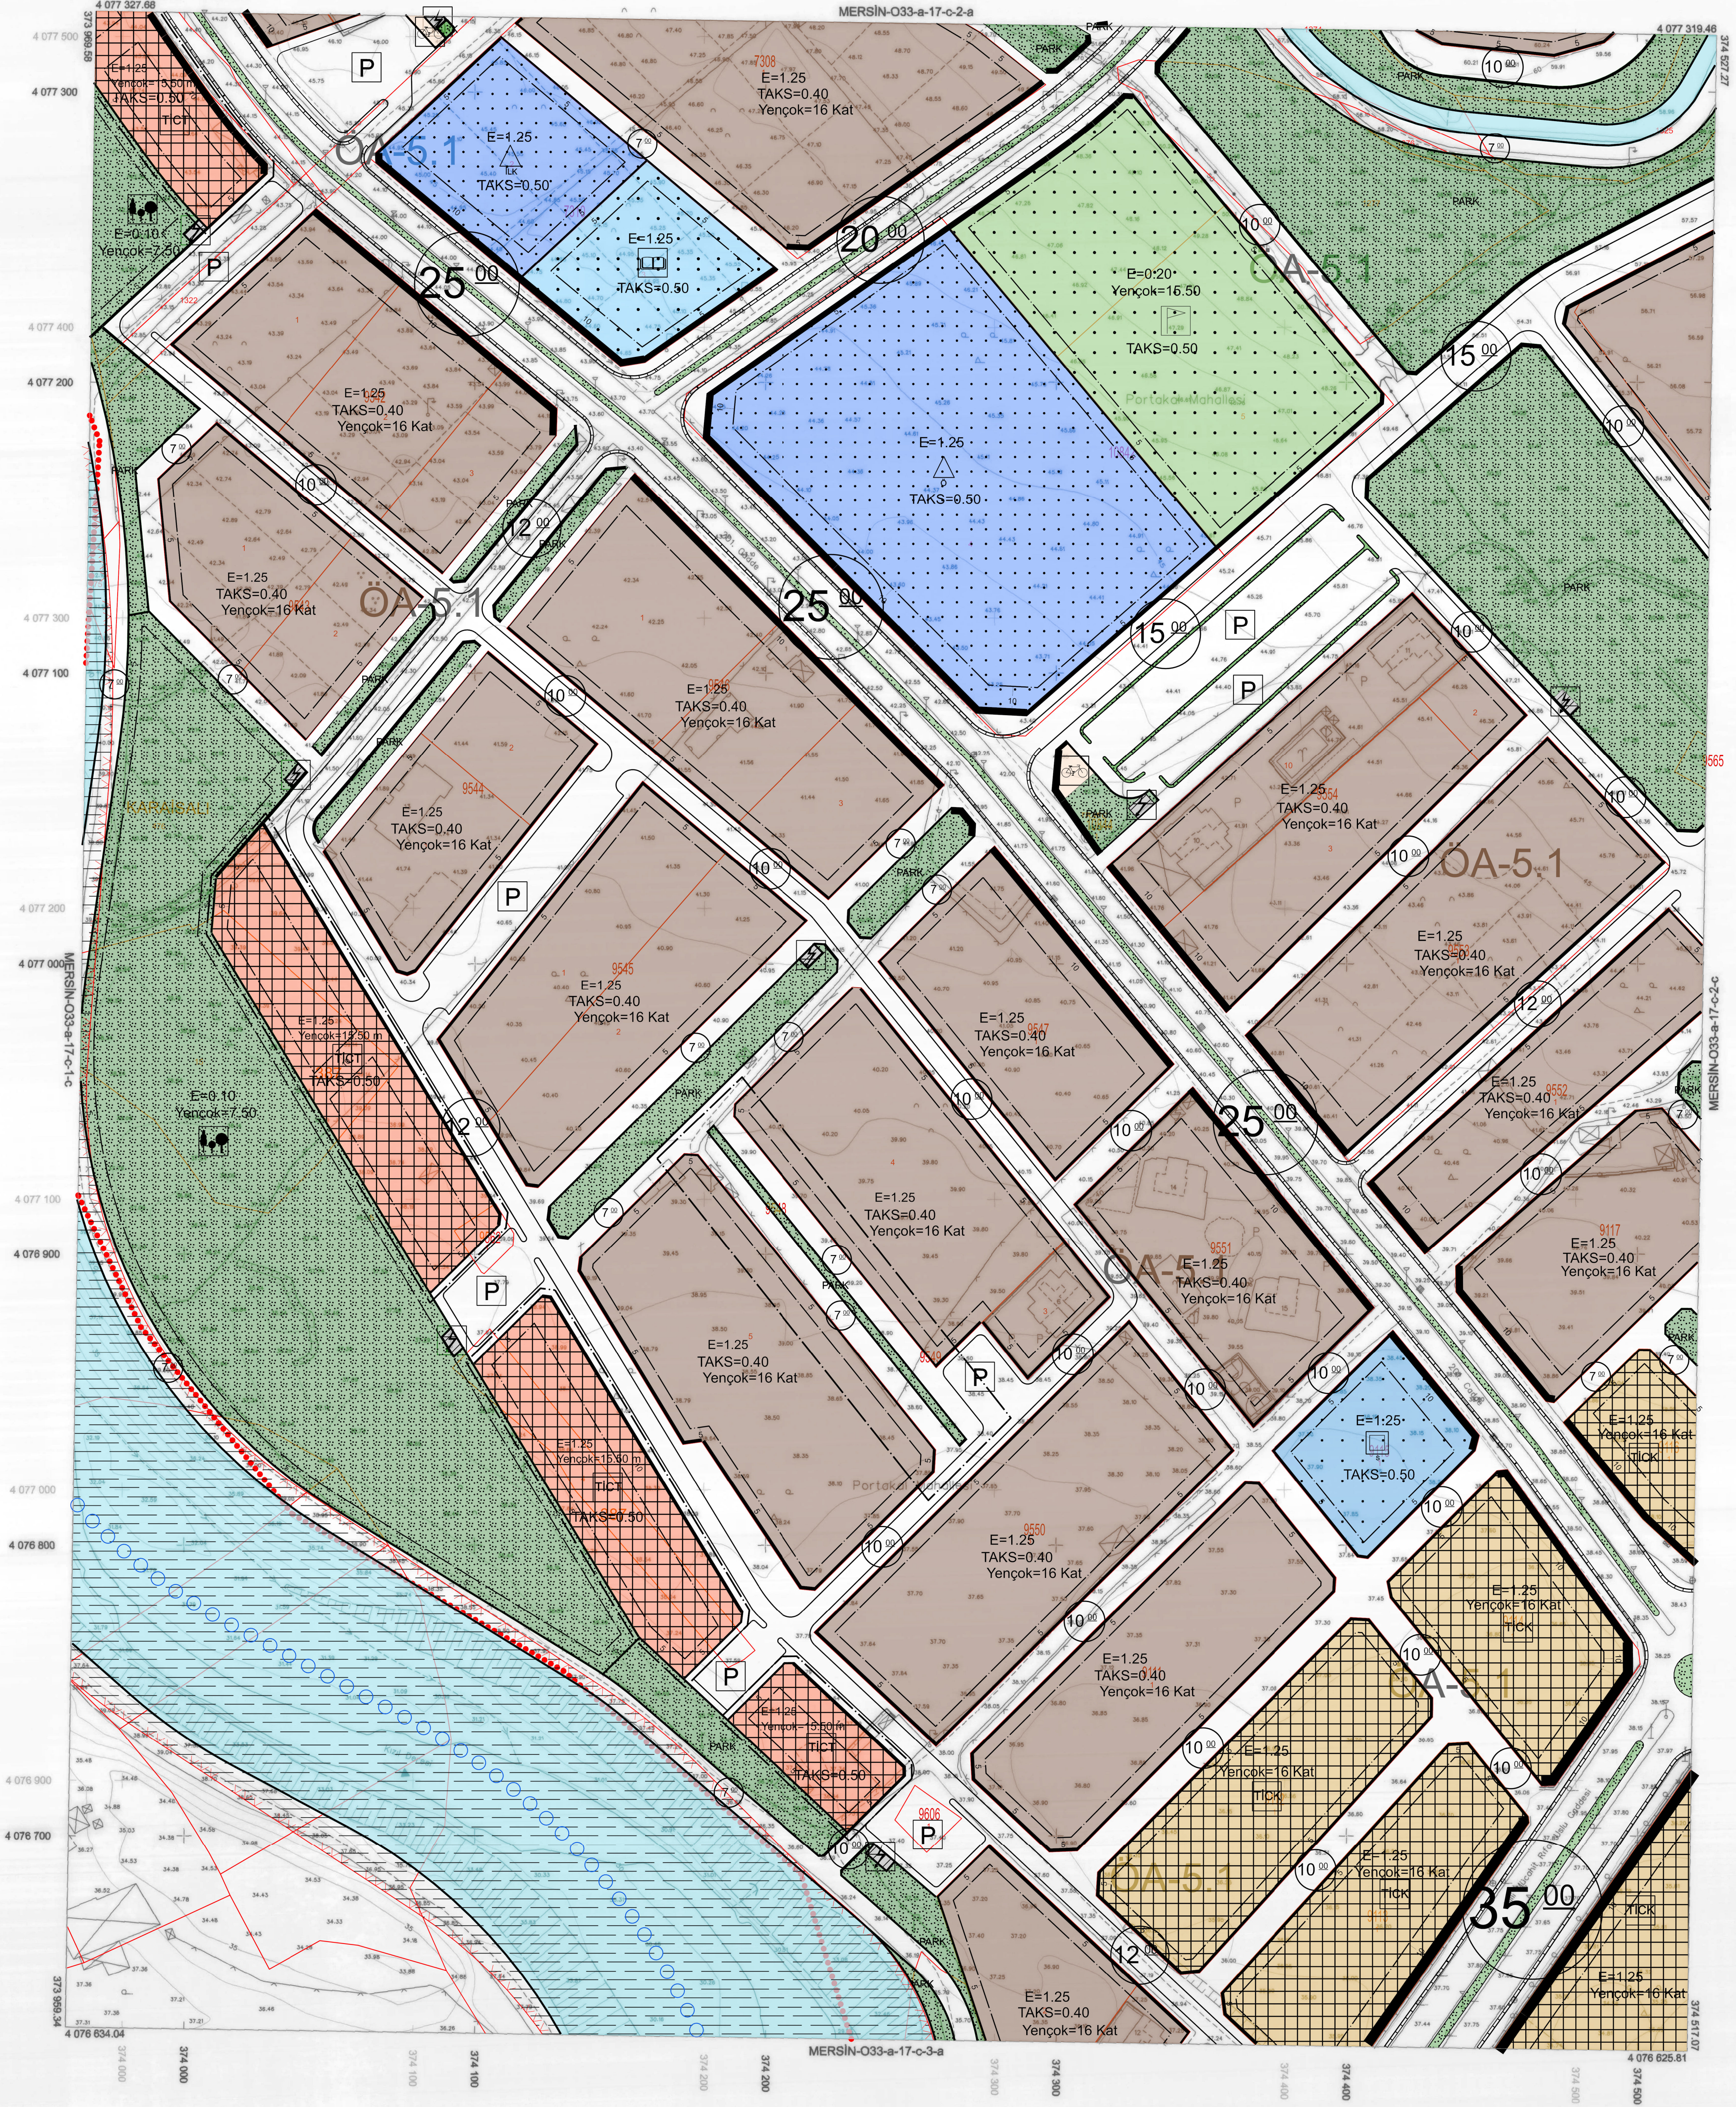

1:1000

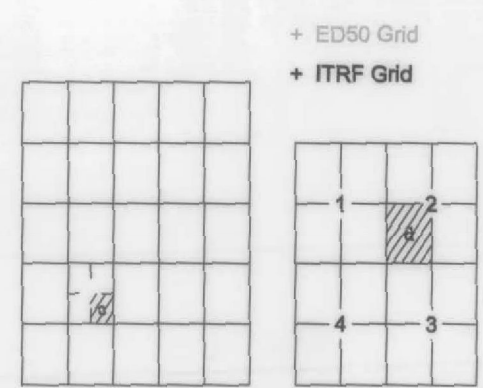

Koordinatlar ve pafta bölünmesi
en son güncellenmiş TUTGAY'a bağlı
2005.9 yılında, GRS80 elipsoidi ve
Transversal Mercator (TM) izdüşümünde,
dizayn edilmiştir.
Mayıs 2018 tarihinde geldikten sonraki hava
fotoğraflarından üretilmiştir.
Yapılar Şarh çizgileriyle gösterilmiştir.
Eşyolaçlık eğrisi aralığı 5 metredir.
Yükseklik ölçme: ER-ME MÜHENDİSLİK
MÜŞ. T.C. VE SAN. LTD. ŞTİ.

Proje Yöneticisi
Metin EREL
Harita Mühendisi

Zafer KARAAĞAÇ
Harita Teknikeri

Ozge YILDIRIM
Harita Teknikeri

M. Lemi SEVİNDİ
Harita Kadastro Şefi

Beyhan TÜRE
Harita Şube Müdürü V.

Mustafa SOLAK
İmar ve Şehircilik Dst. Bşk.

Mersin iline ait fotogrametrik yöntemle üretilen
1/1000 ölçekli sayısal halihazır harita
3194 Sayılı İmar Kanununun 7/a maddesine göre
ONAYLANDI
25.7.2019
Haydar Ali ULUSOY
İlçe Belediye Başkanı
Genel Sekreter Yardımcısı