



İL : MERSİN

MERSİN-O33-a-17-c-3-b

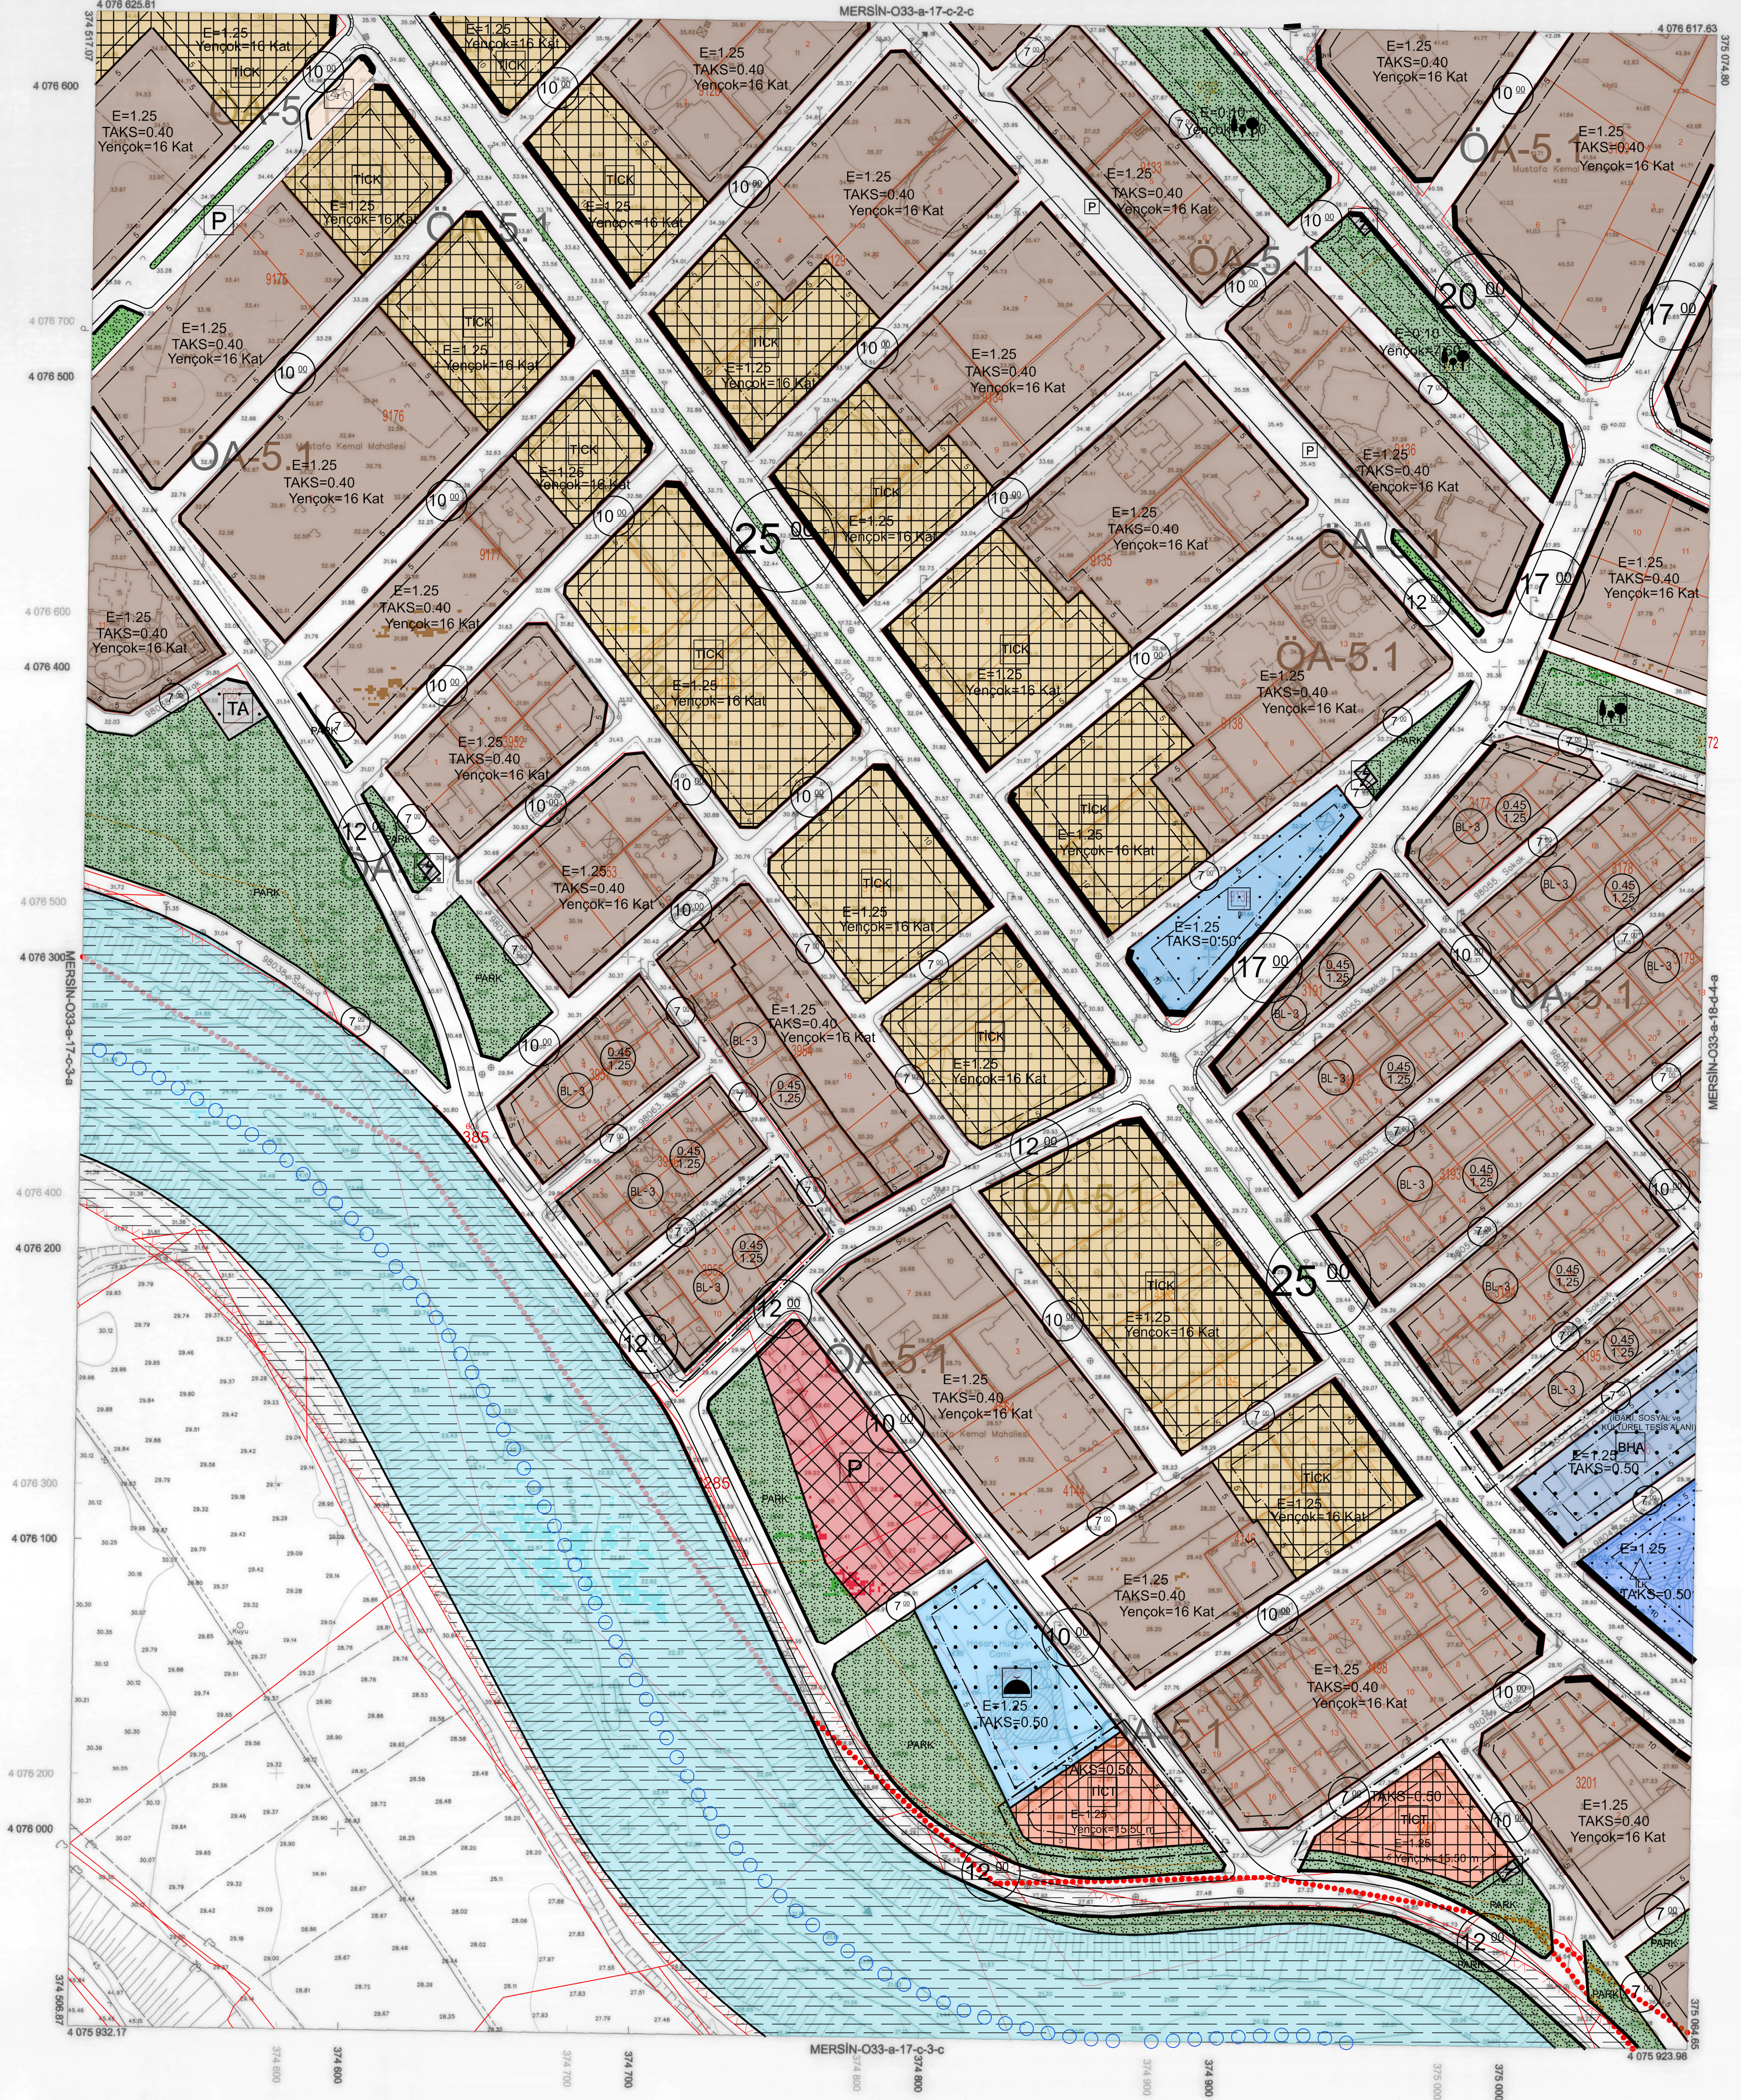

1:1000

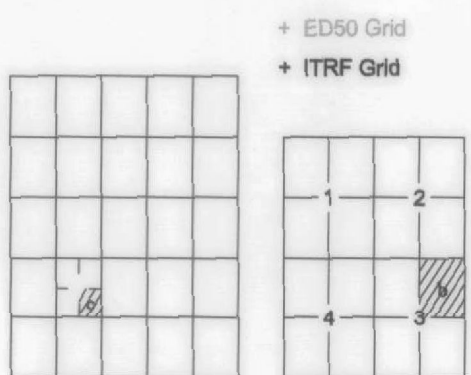

Koordinatlar ve pafta bölünmesi en son güncellenmiş TUTGA'ya bağlı 2005.0 epeğinde, GR80 elipsoid ve Transversal Mercator (TM) izdüşümünde düzenlenmiştir. Mayıs 2018 tarihinde çekilen renkli hava fotoğraflarından üretilmiştir. Yapılar Sayak çizimleriyle gösterilmiştir. Eyyükselik değeri en az 5 metredir. Yönelim: İmza: ERKANE MÜHÜRÜMLÜK MÜŞ. T.C. VE SAN. LTO. ŞTİ.

Proje Yöneticisi
Metin EREL
Harita Mühendisi

Zafer KARAAĞAÇ
Harita Teknikeri

Ozgür YILDIRIM
Harita Teknikeri

M. LUTU SEVİNDİ
Harita Kadastro Şefi

Bayram TÖRE
Harita Şube Müdürü V.

Mustafa SOLAK
İmar ve Şehircilik Dal. Bşk.

