


MERSİN
(TOROSLAR)
033-a-12-b-3-d

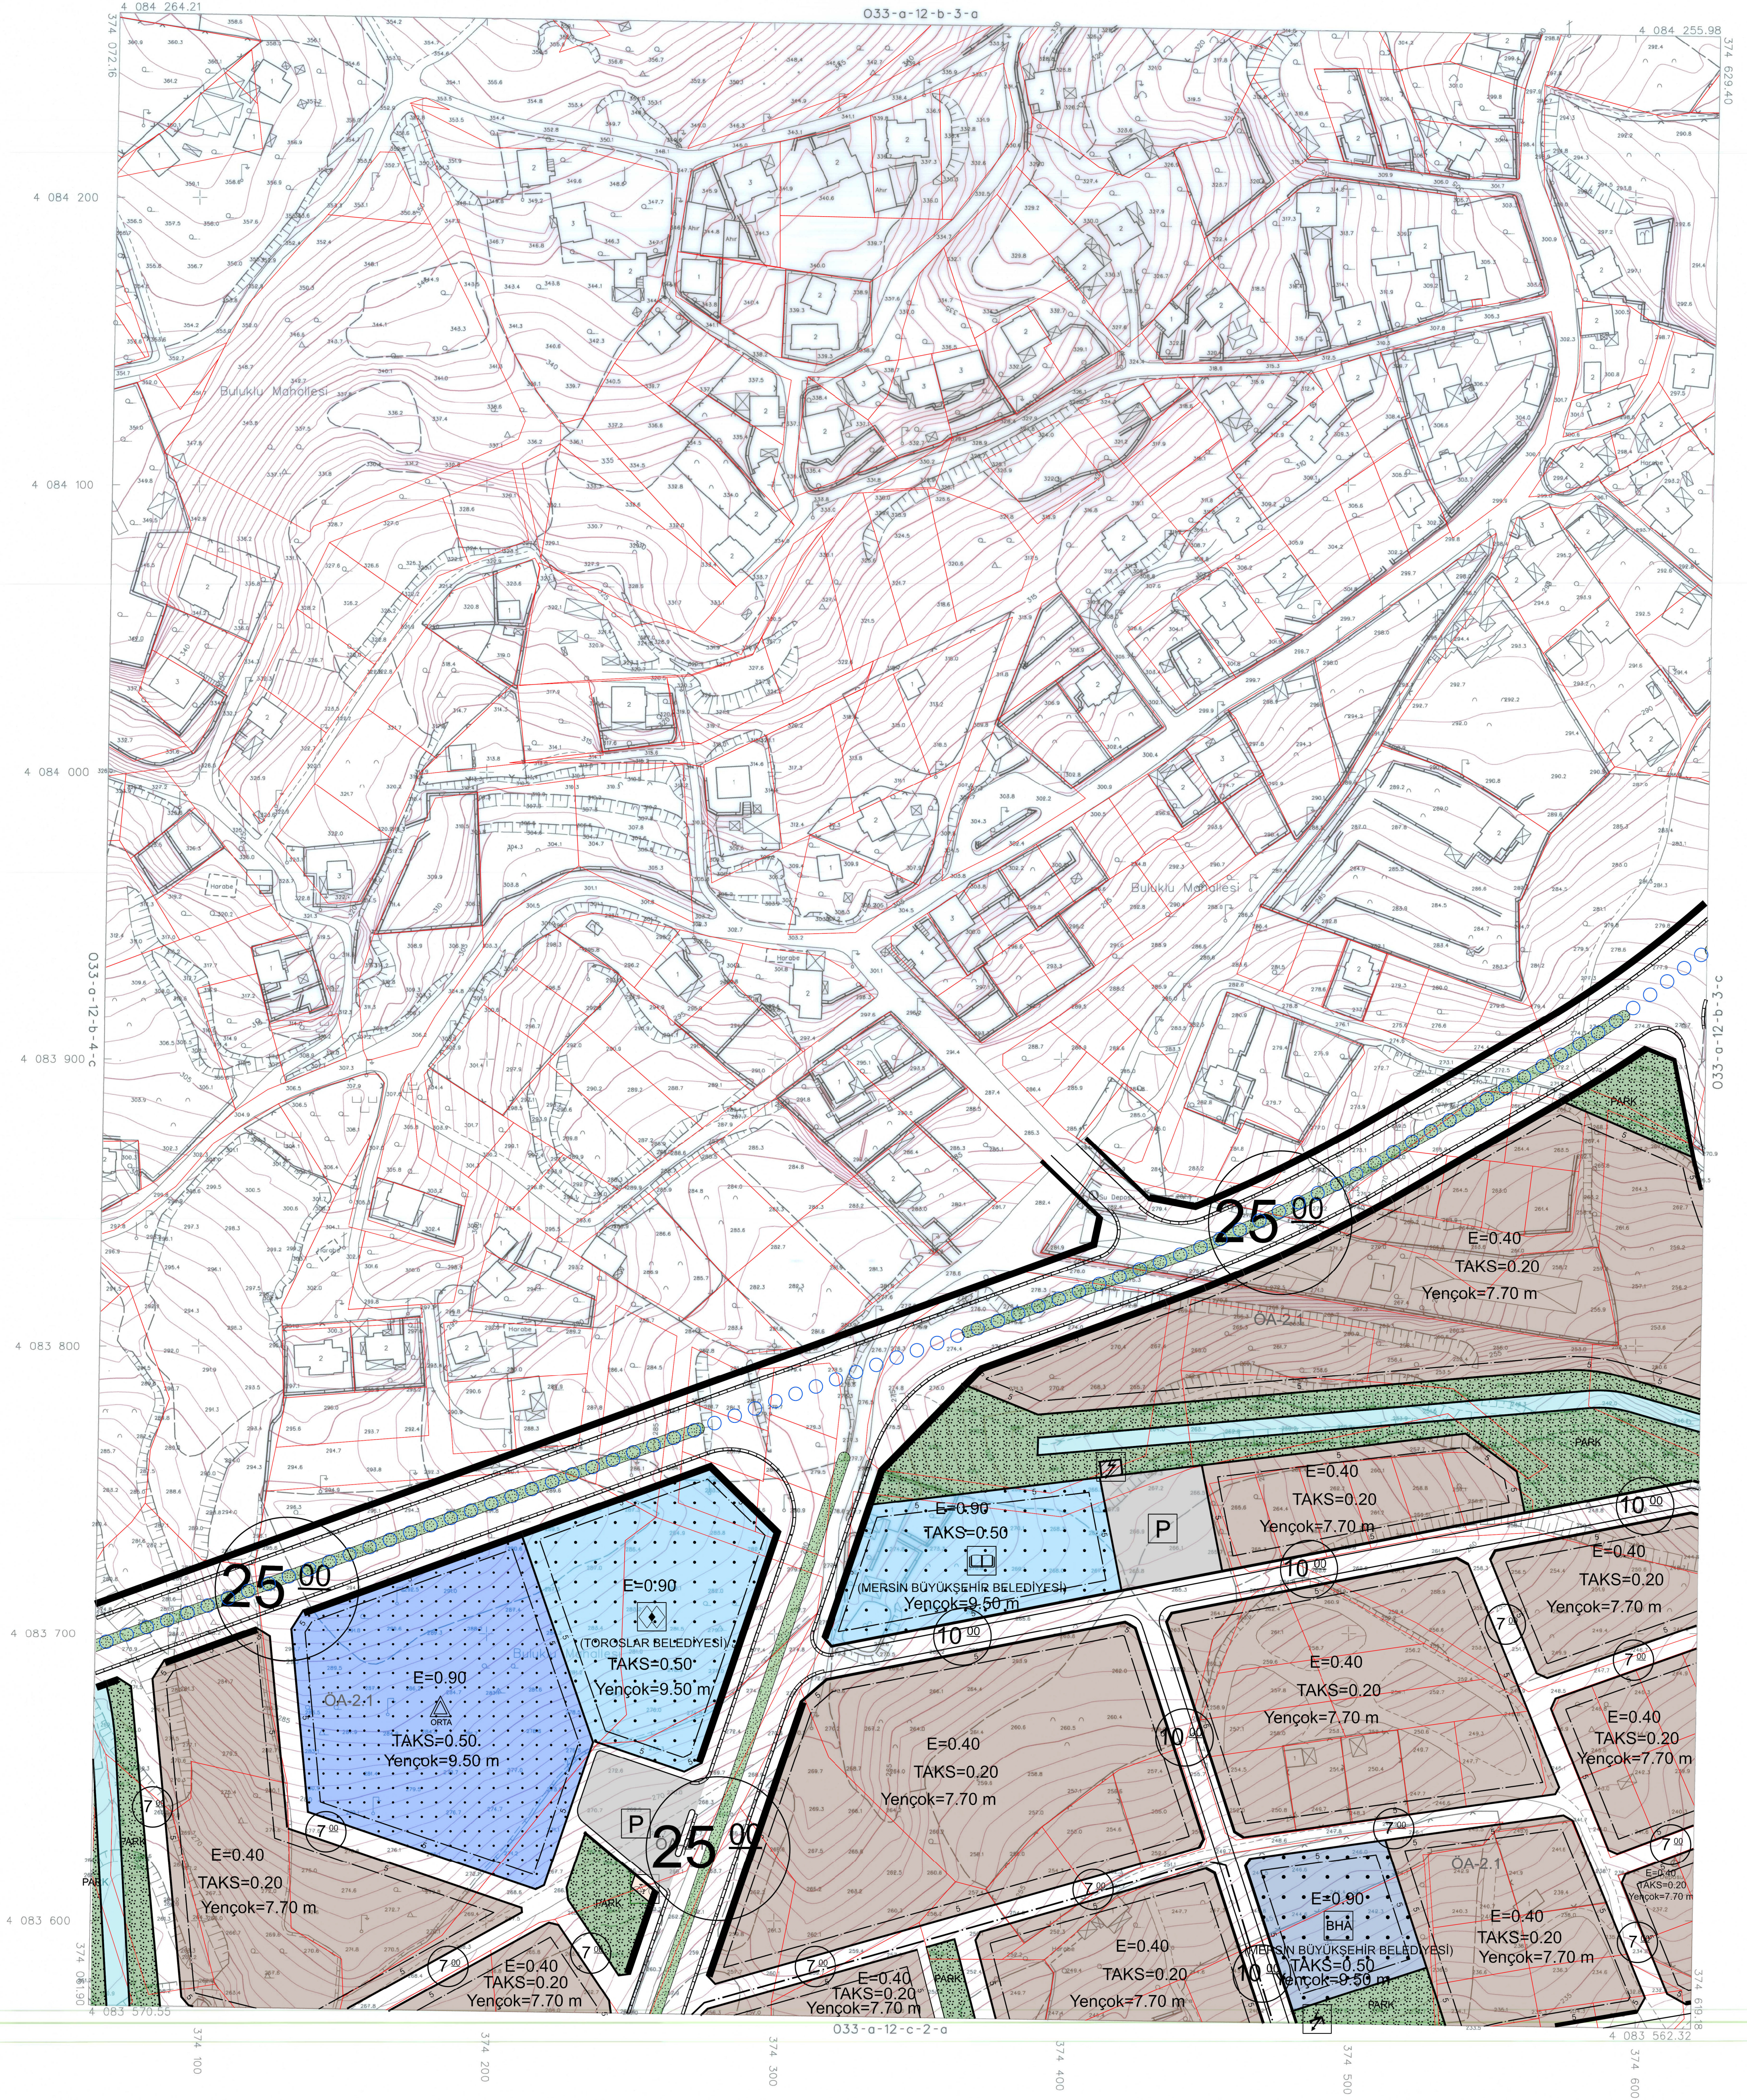

1:1000

01					
06					
11					
16					
21	22	23	24	25	

Koordinatlar ve pafta bölünmesi
en son güncellenmiş TUGAY'a bağlı
2025.0 yılında, CRS80 elipsoidi ve
Transversal Mercator (TM) izdüşümünde,
düzenlenmiştir.
2015-2018 tarihlerinde çekilen renkli hava
fotoğraflarından üretilmiştir.
Yapılar Sapak çizgileriyle gösterilmiştir.
Eşik yüksekliği eğrisi aralığı 1 metredir.
Yüklenici firması: İNİS PROJELERİ MÜH. HİZ. A.Ş.

Proje Yöneticisi
Metin EREL
Harita Mühendisi

KONTROL

AKIYURAK
Harita Müh.

Mustafa Aker
Harita Müh.

Seyim ONCEL
Harita Müh.

Mersin ili Toroslar ilçesi 11-12-13. etape altı
fotogrametrik yöntemle üretilen 51 Adet
1/1000 ölçekli sayısal halihazır harita 3184 Sayılı İmar
Kanununun 7/a maddesine göre

ONAYLANDI

01.11.2024

Hüseyin SAYDAN
Belediye Başkan Yardımcısı