



İL : MERSİN

MERSİN-O33-a-12-c-1-c

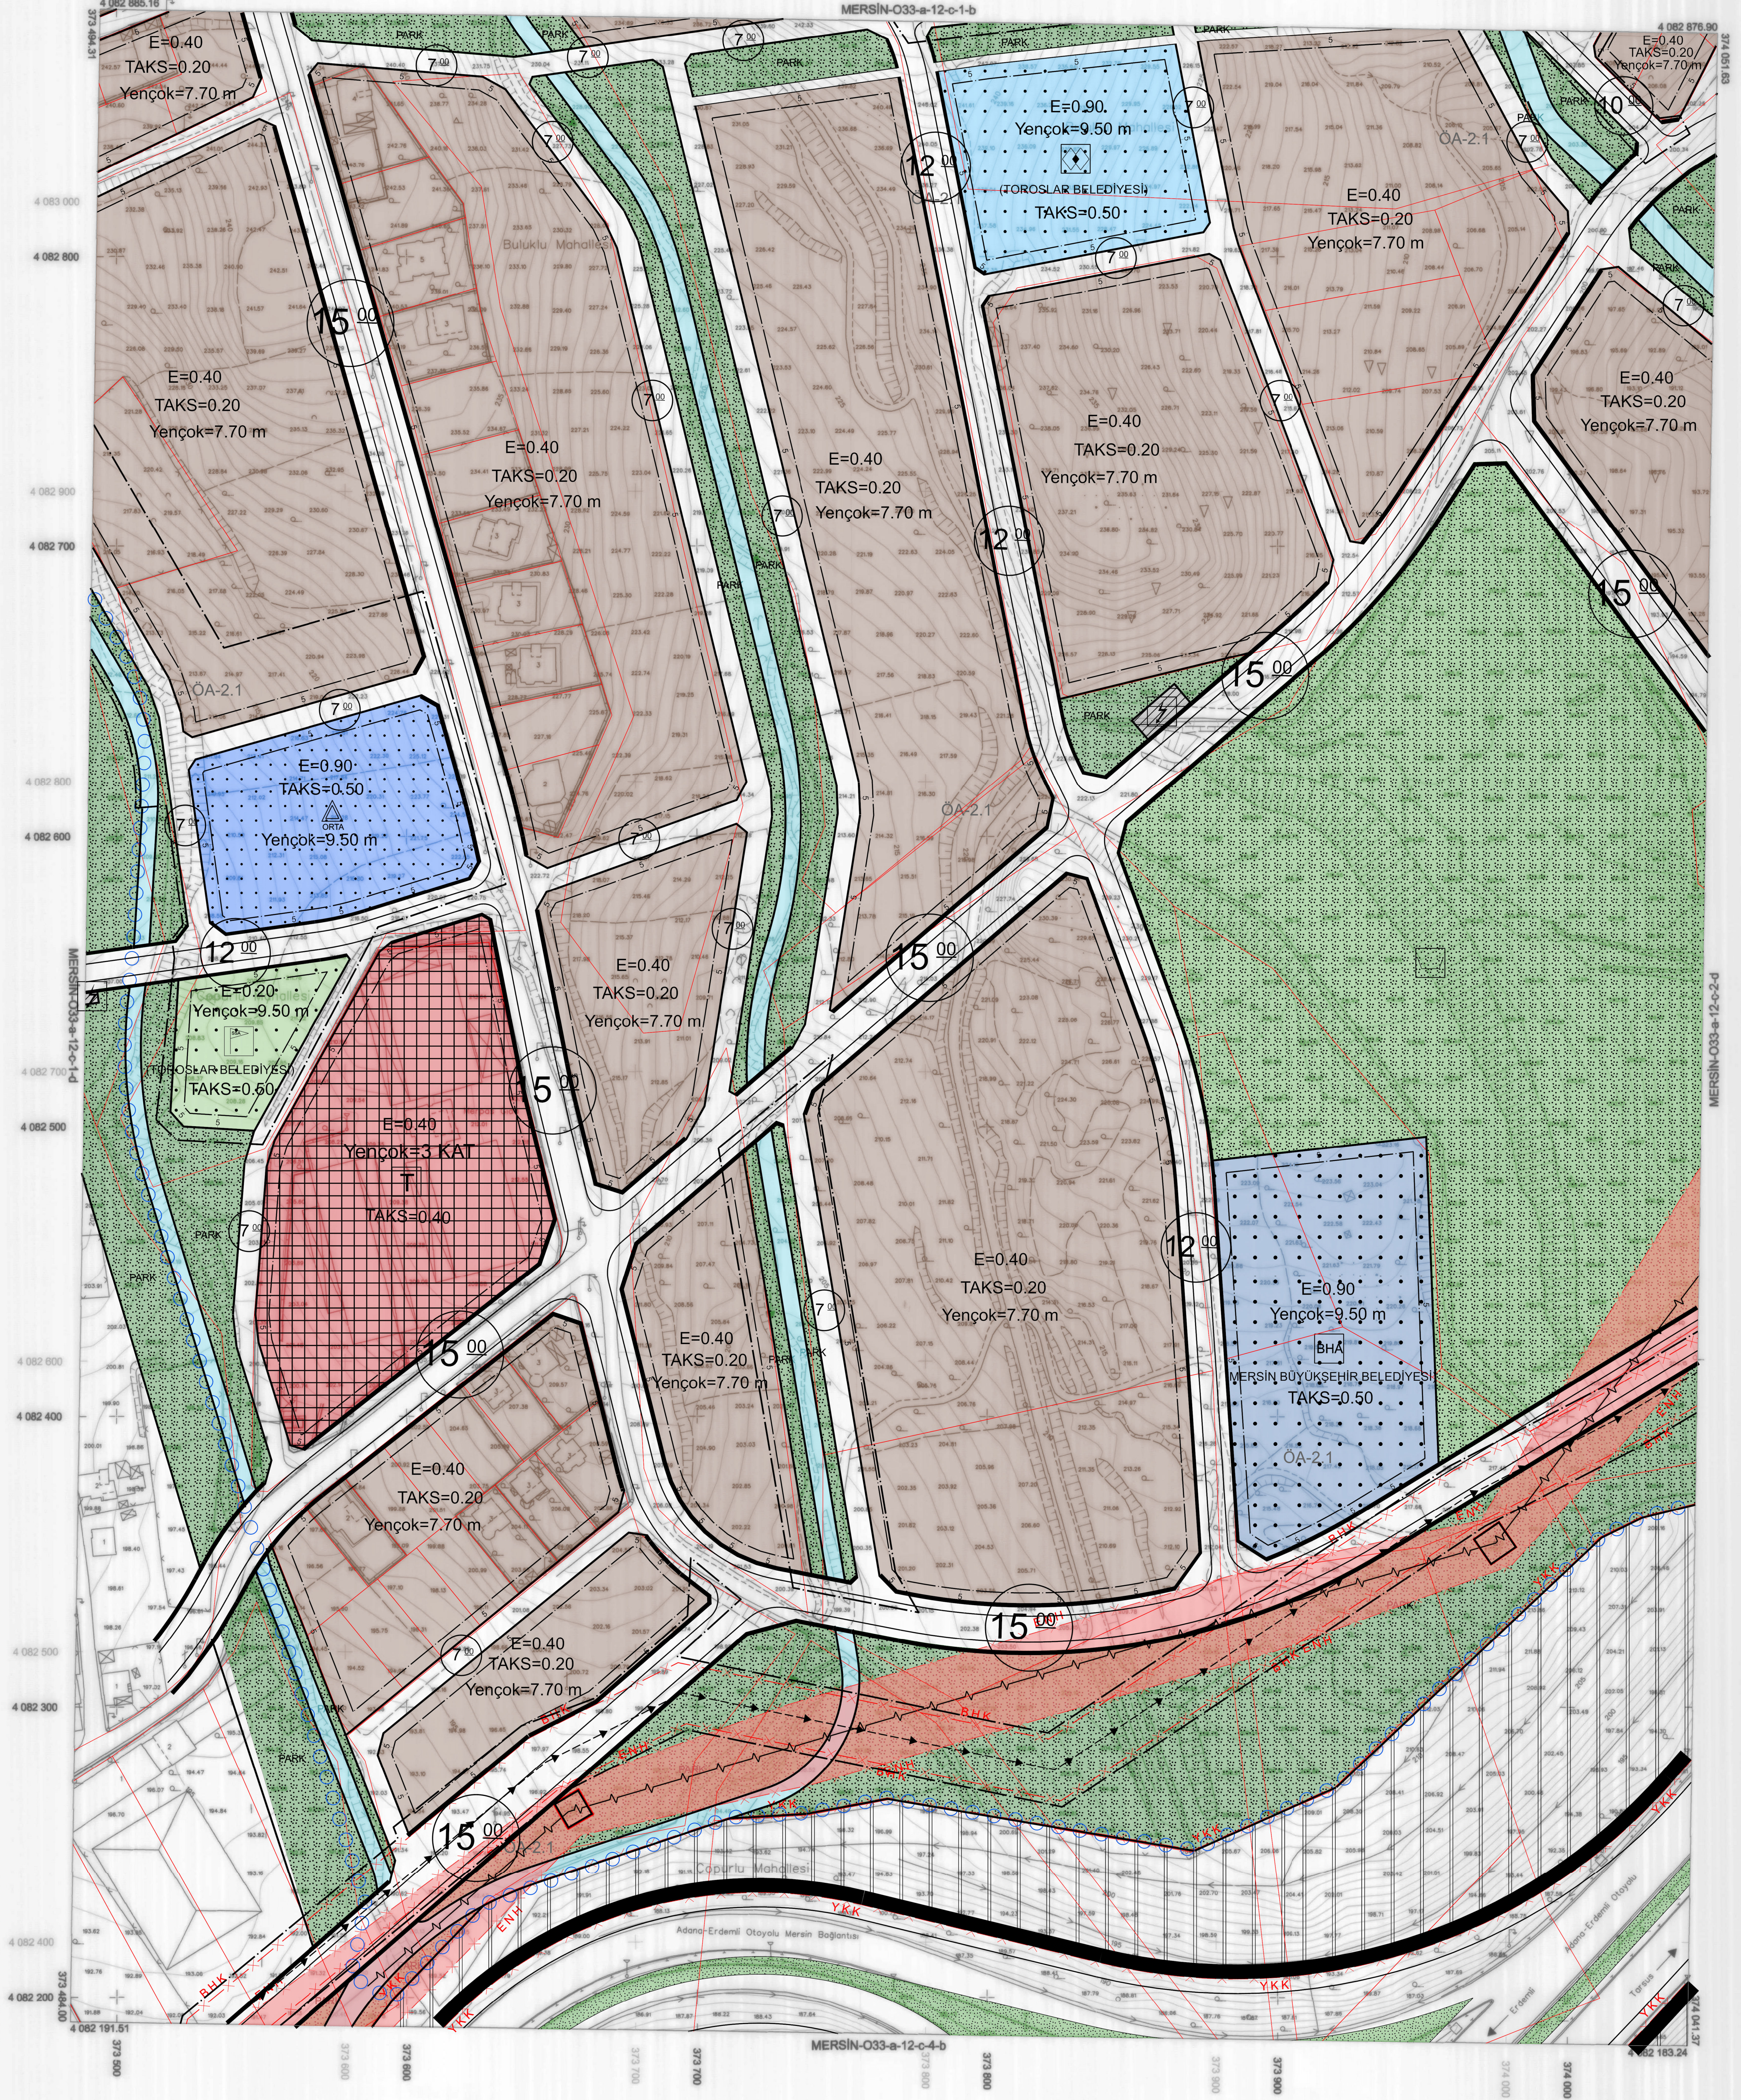

1:1000

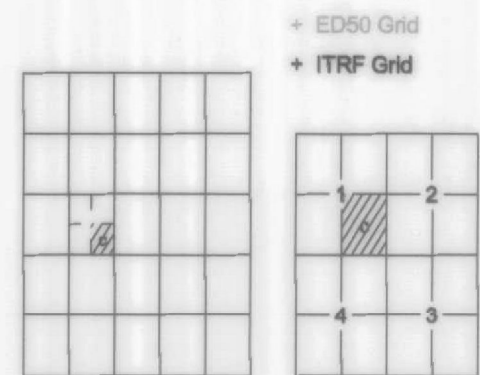

Koordinatlar ve parça bölünmesi  
en son güncellenmiş TUTGA'ya bağlı  
2005.0 yılında, GRIS90 ölçeğinde ve  
Transversal Mercator (TM) izdüşümünde  
düzenlenmiştir.  
Mayıs 2018 tarihinde çekilen renkli hava  
fotoğraflarından üretilmiştir.  
Yapılar Sakat çizgileriyle gösterilmiştir.  
Eşyolucağı eğri aralığı 5 m'dir.  
Yükseklik birimi: EN-AMM MİLLİ METRE  
MİS.TİC.VE SAN.LTD.ŞTİ.

Proje Yöneticisi  
Metin EREL  
Harita Mühendisi

Zafer KARAGÖÇ  
Harita Teknikeri

Özgür YILDIRIM  
Harita Teknikeri

M. Lemi SEVİNDİ  
Harita Kadastre Şefi

Beyran TÜRE  
Harita Şube Müdürü V.

Mustafa SOLAK  
İmar ve Şehircilik Dst. Bşk.

Mersin iline ait fotogrametrik yöntemle üretilen  
1/1000 ölçekli sayısal halihazır harita  
3194 Sayılı İmar Kanununun 7/a maddesine göre

ONAYLANDI

25.3.2019

Haydar Ali ULUSOY  
Belediye Başkanı &  
Genel Sekreter Yardımcısı