



İL : MERSİN

MERSİN-O33-a-12-c-2-d

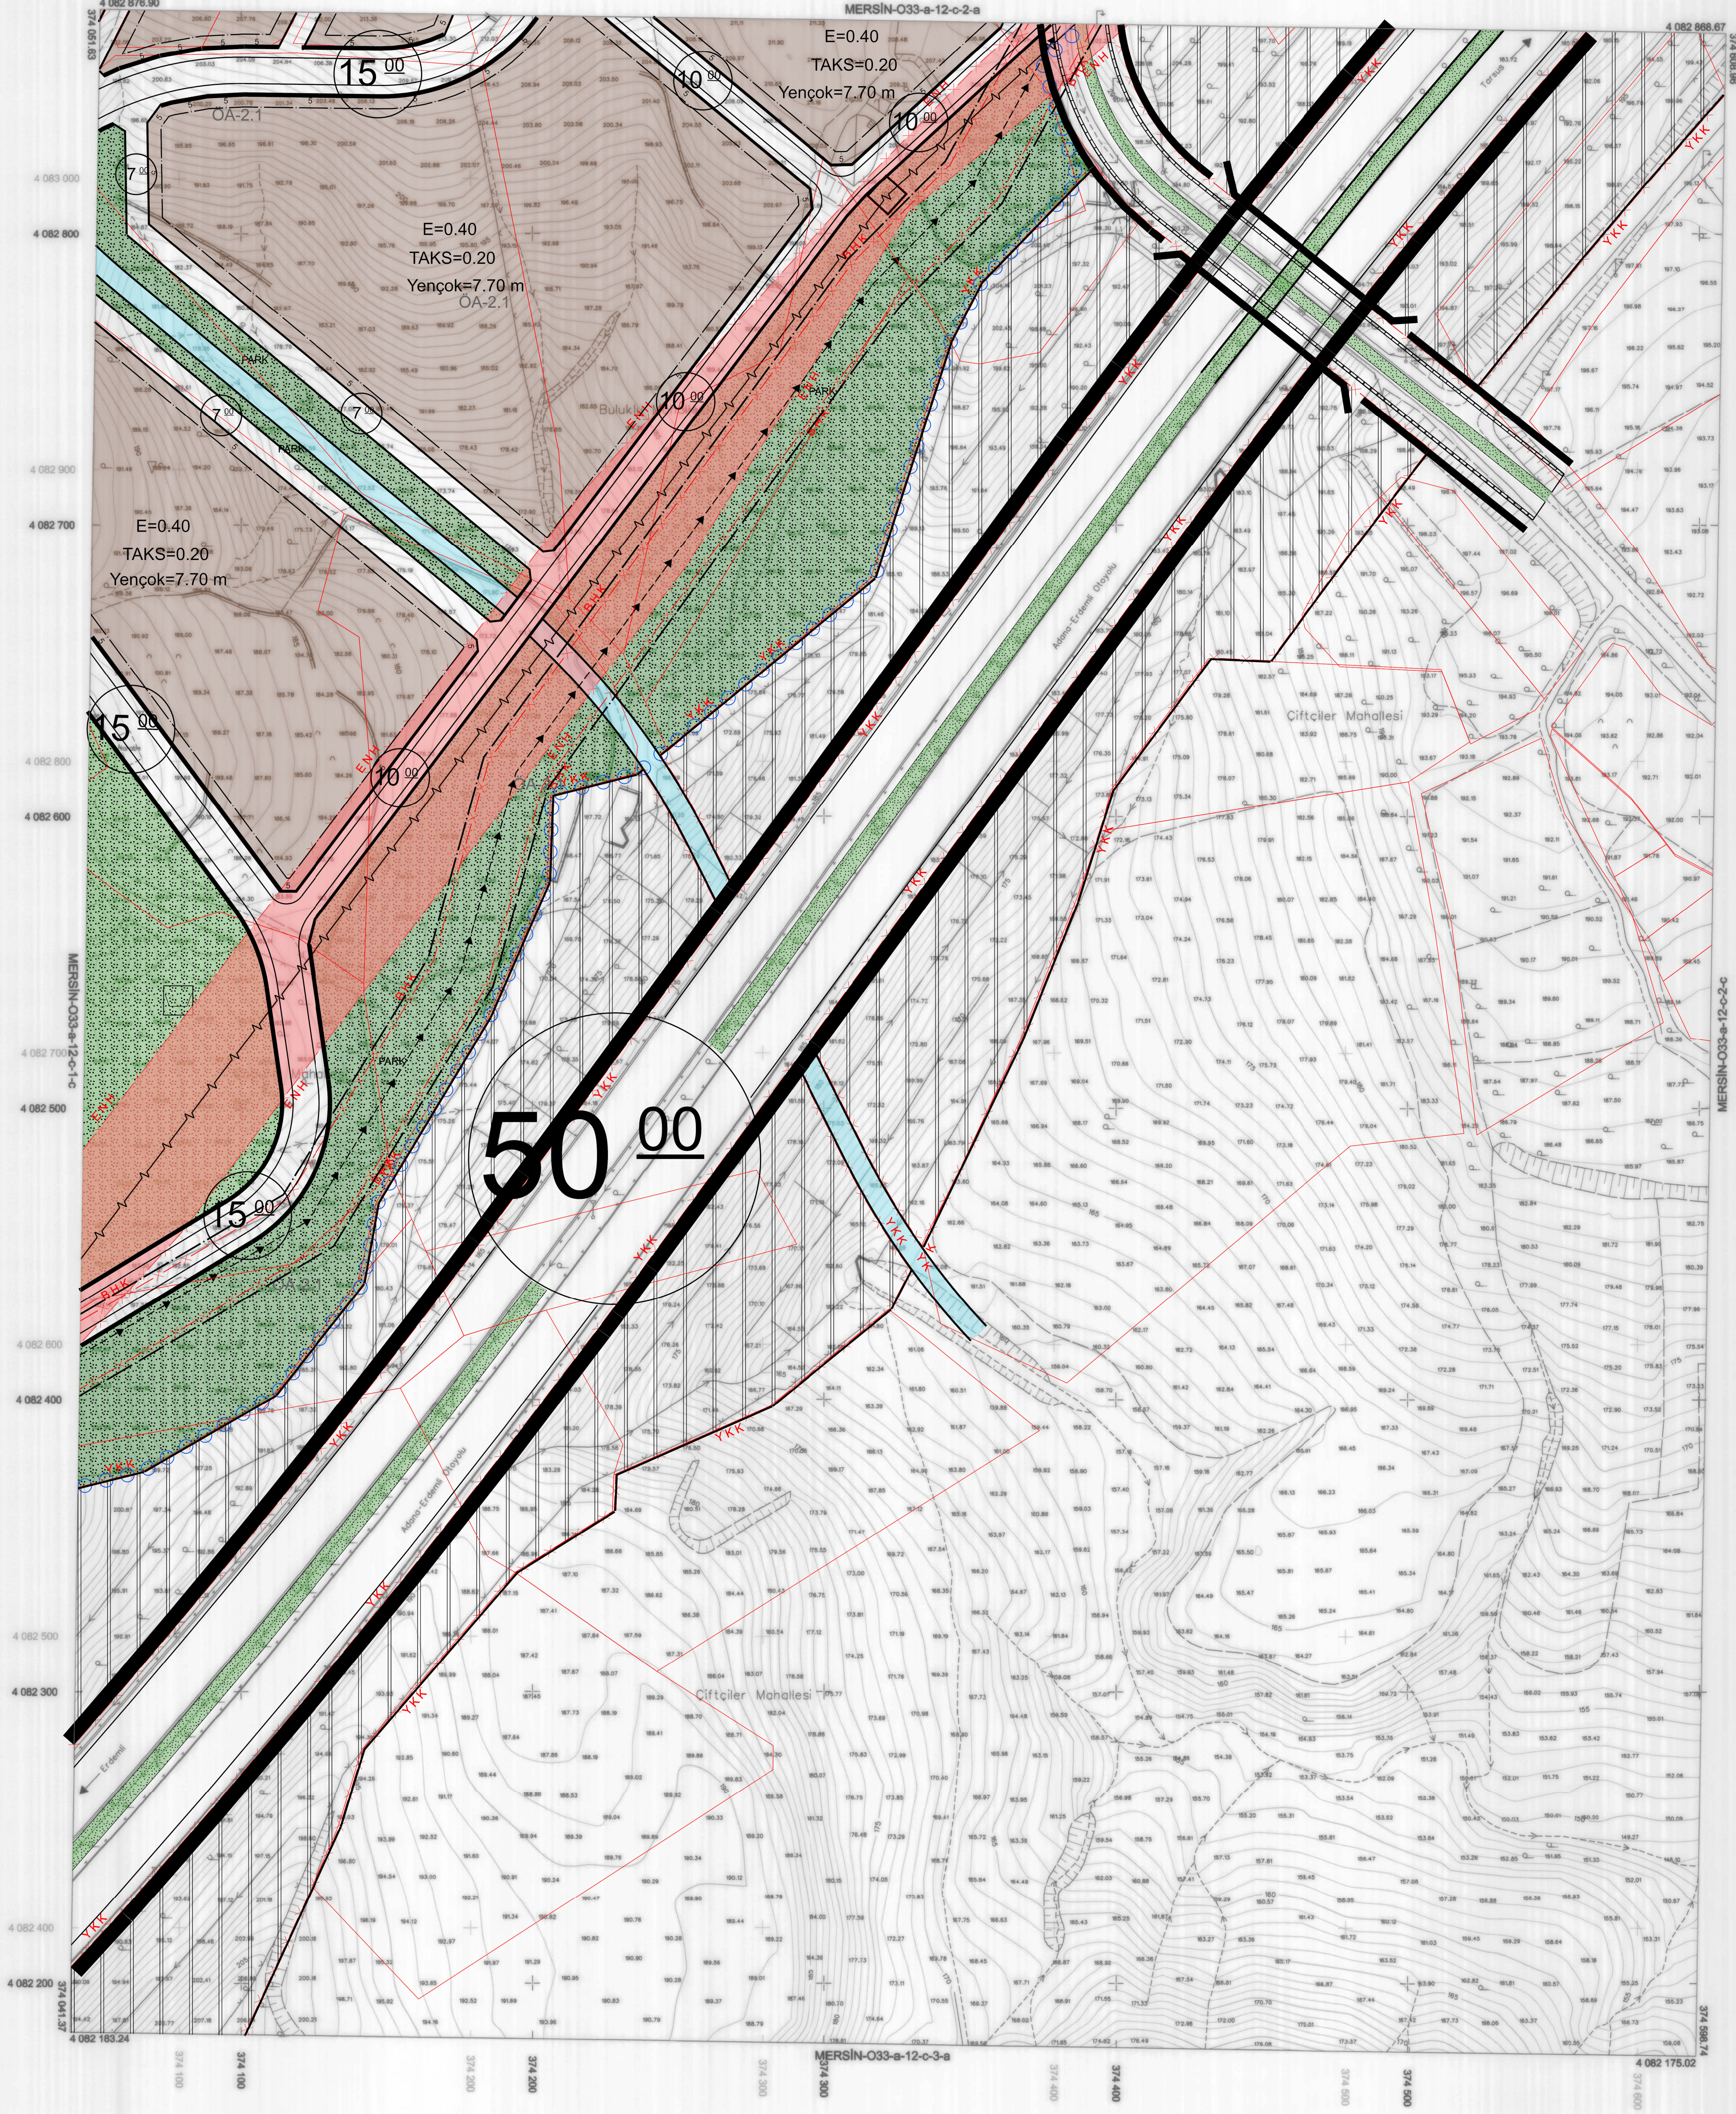

1:1000

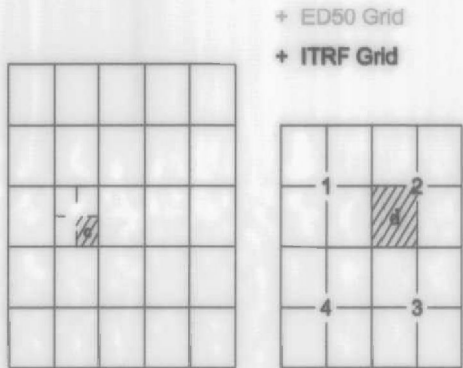

Koordinatlar ve pafta bölünmesi
en son güncellenmiş TUTGA'ya bağlı
2005.0 epochunda, GRS80 elipsoidi ve
Transversal Mercator (TM) izdüşümünde,
düzenlenmiştir.
Mayıs 2018 tarihinde çekilen renkli hava
fotoğraflarından üretilmiştir.
Yapılar, sığak, yazgınlıkla gösterilmiştir.
Eğilimsiz eğilim aralığı 5 metredir.
Yüklenici firma: ERA-NE MÜHENDİSLİK
MÜŞ.TIC.VE SAN.LTD.ŞTİ.

Proje Yöneticisi
Metin EREL
Harita Mühendisi

Zafer KARAGÖÇ
Harita Teknikeri

Oğuz YILDIRIM
Harita Teknikeri

KONTROL
M. LUTİ SEVİNDİ
Harita Kadastro Şefi

Bayram TURE
Harita Şube Müdürü V.

Mutlaka SOLAK
İmar ve Şehircilik Dsi. Bşk.

Mersin iline ait fotogrametrik yöntemle üretilen
1/1000 ölçekli sayısal halihazır harita
3194 Sayılı İmar Kanununun 7/a maddesine göre

ONAYLANDI

28.7.2019



Hacı Ali ULUSOY
Belediye Başkanı
Genel Sekreter Yardımcısı