


İL : MERSİN

MERSİN-O33-a-13-d-1-a

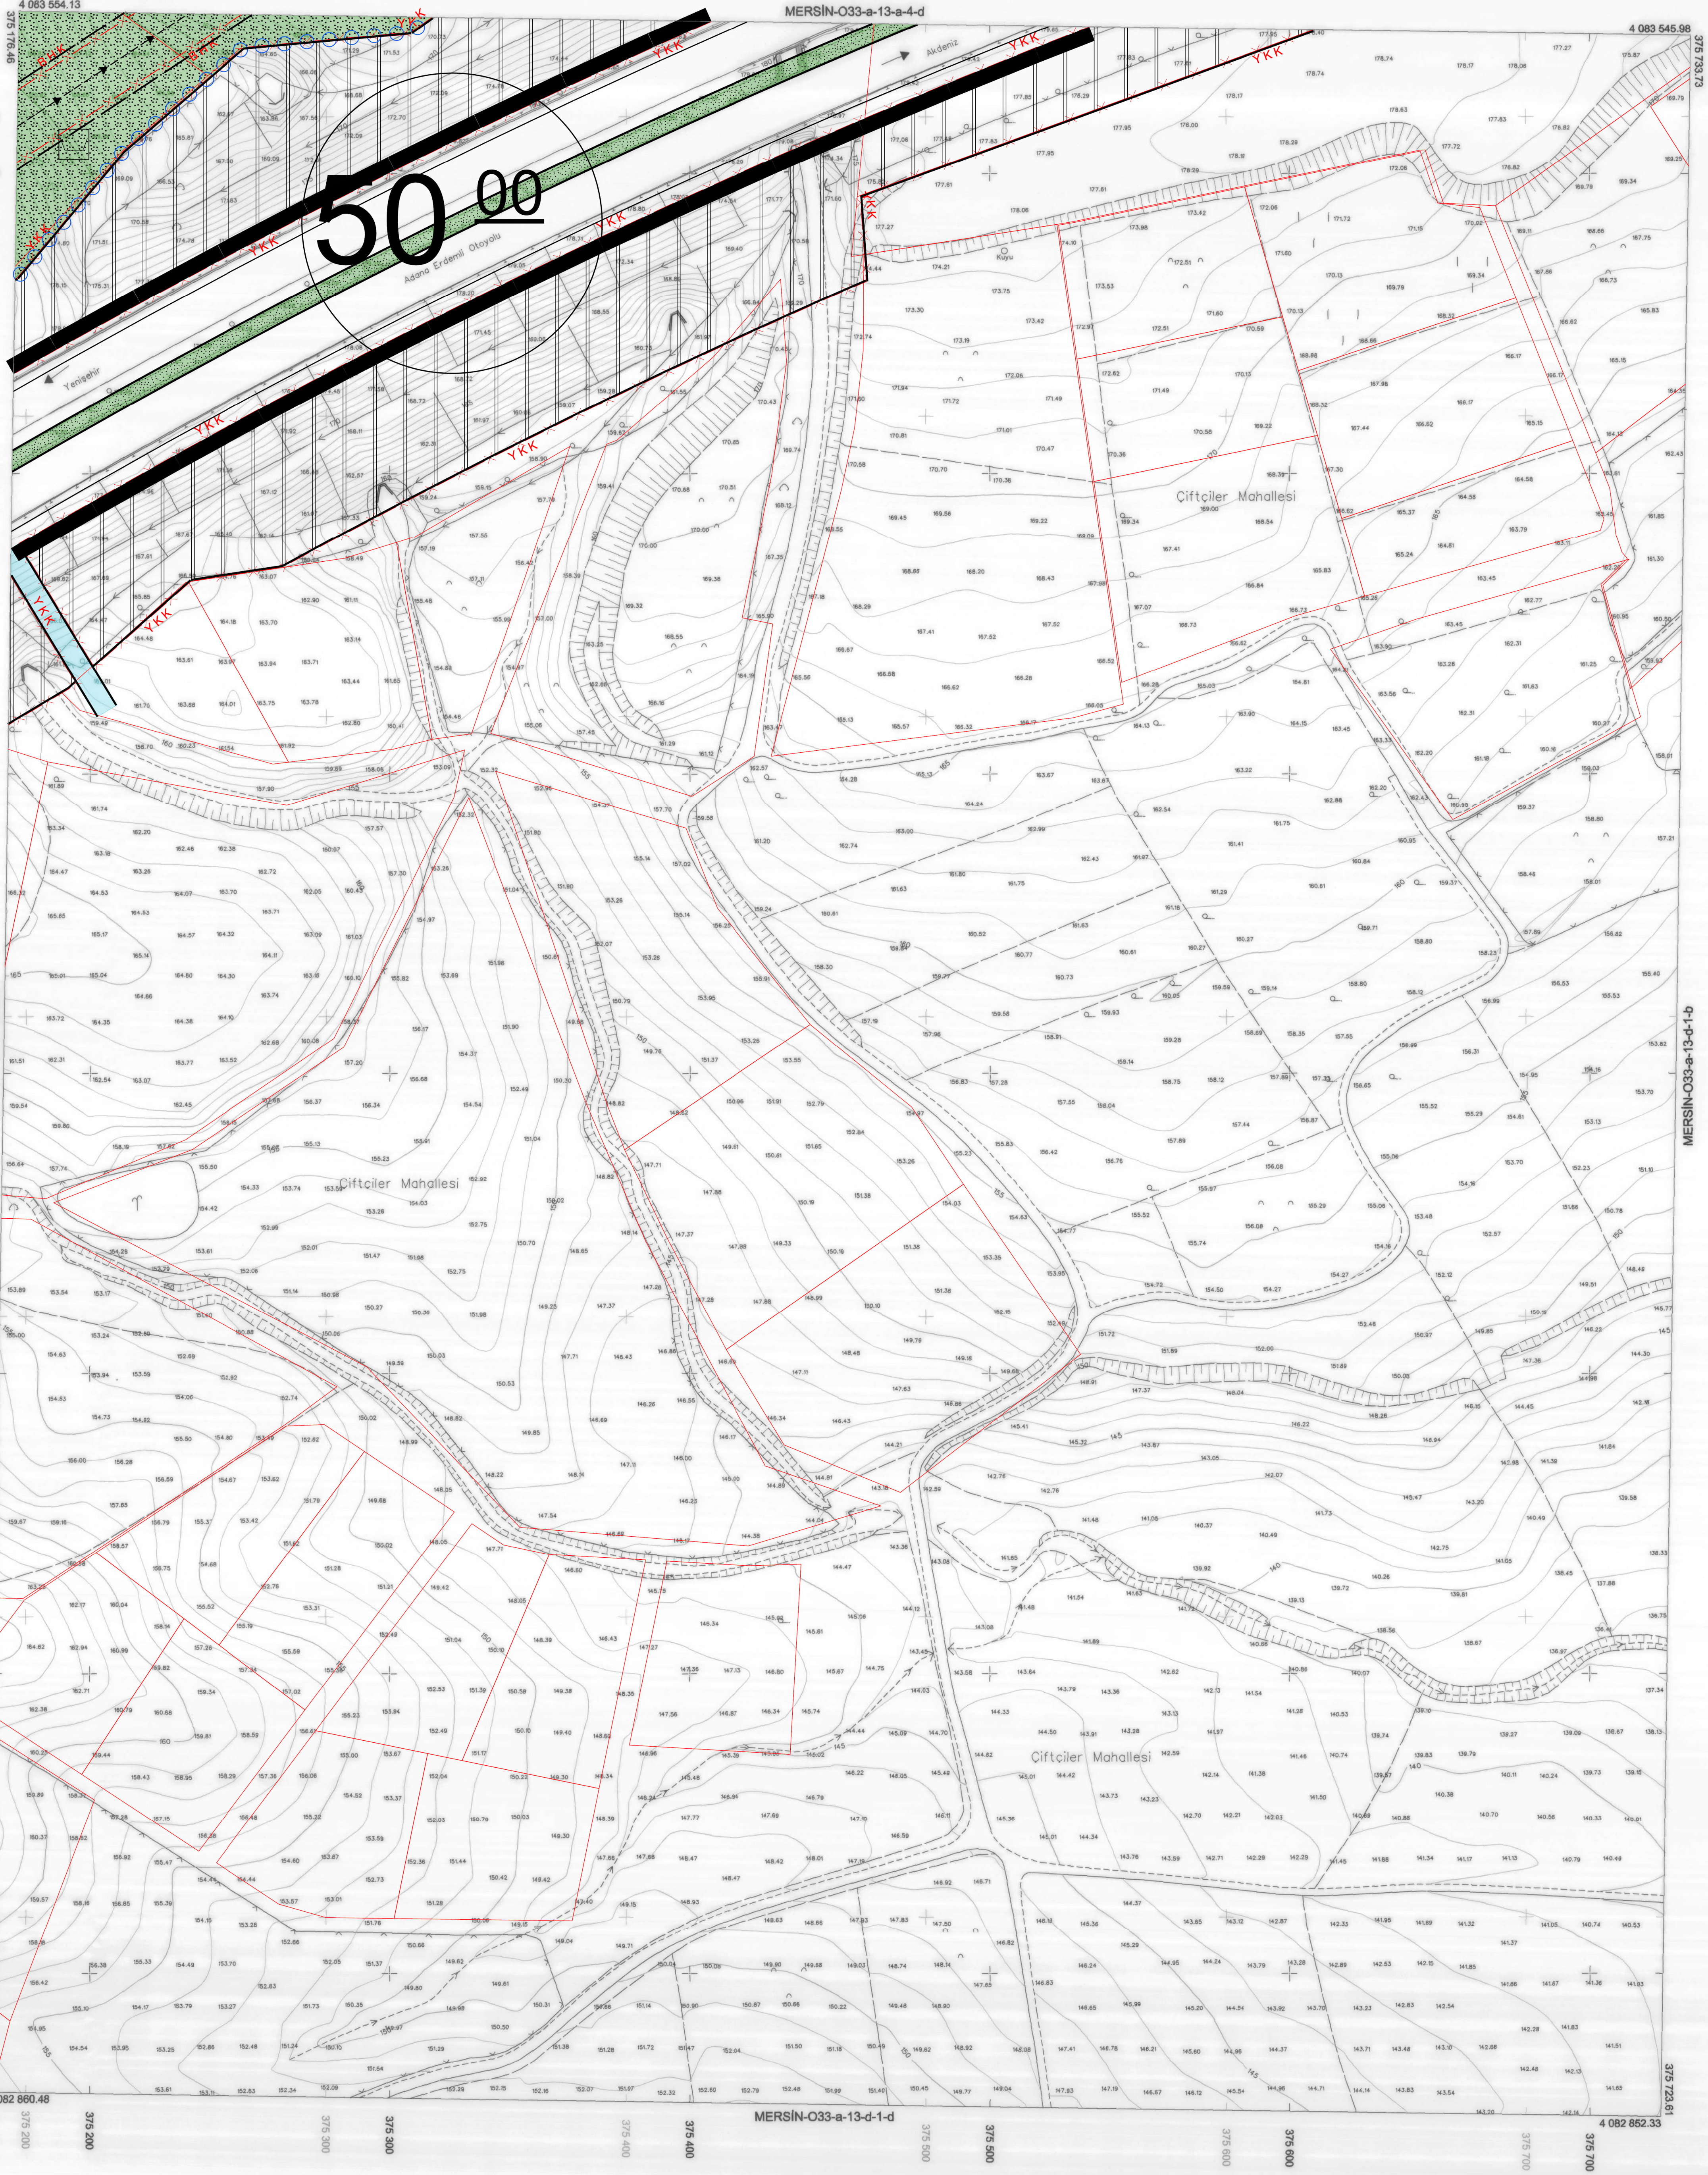

1:1000

01	06	11	16	21	22	23	24	25
----	----	----	----	----	----	----	----	----

1	2	3	4	5	6	7	8	9	10	11	12	13	14	15	16	17	18	19	20	21	22	23	24	25	26	27	28	29	30	31	32	33
---	---	---	---	---	---	---	---	---	----	----	

Koordinatlar ve parça bölünmesi
an son güncellenmiş TUGAY'a bağlı
2006.0 spotunda, GRS80 elipsoid ve
Transversal Mercator (TM) izdüşümünde,
düzeltilmiştir.
Mayıs 2018 tarihinde çekilen renkli hava
fotoğraflarından üretilmiştir.
Yapılar Sapak çizgileriyle gösterilmiştir.
Eşyükselik eğrisi aralığı 5 metredir.
Yüklenici firma: ER-ME MÜHENDİSLİK
MÜŞ.TİC.VE SAN.LTD.ŞTİ.

Proje Yöneticisi
Metin EREL
Harita Mühendisi

Zafer KAYAĞAÇ
Harita Teknikeri

Özgür YILDIRIM
Harita Teknikeri

KONTROL
M. Lütfi SEVİNDİ
Harita Kadastro Şefi

Bayram TÖRE
Harita Şube Müdürü V.

Mustafa SOLAK
İmar ve Şehircilik Dalı Bşk.

Mersin iline ait fotogrametrik yöntemle üretilen
1/1000 ölçekli sayısal halihazır harita
3194 Sayılı İmar Kanununun 7/a maddesine göre

ONAYLANDI

25.7.2019
Haydar Ali ULUSOY
Bölgeye Başkan a.
Genel Sekreter Yardımcısı