



İL : MERSİN

MERSİN-O33-a-12-c-2-c

MERSİN-O33-a-12-c-2-b

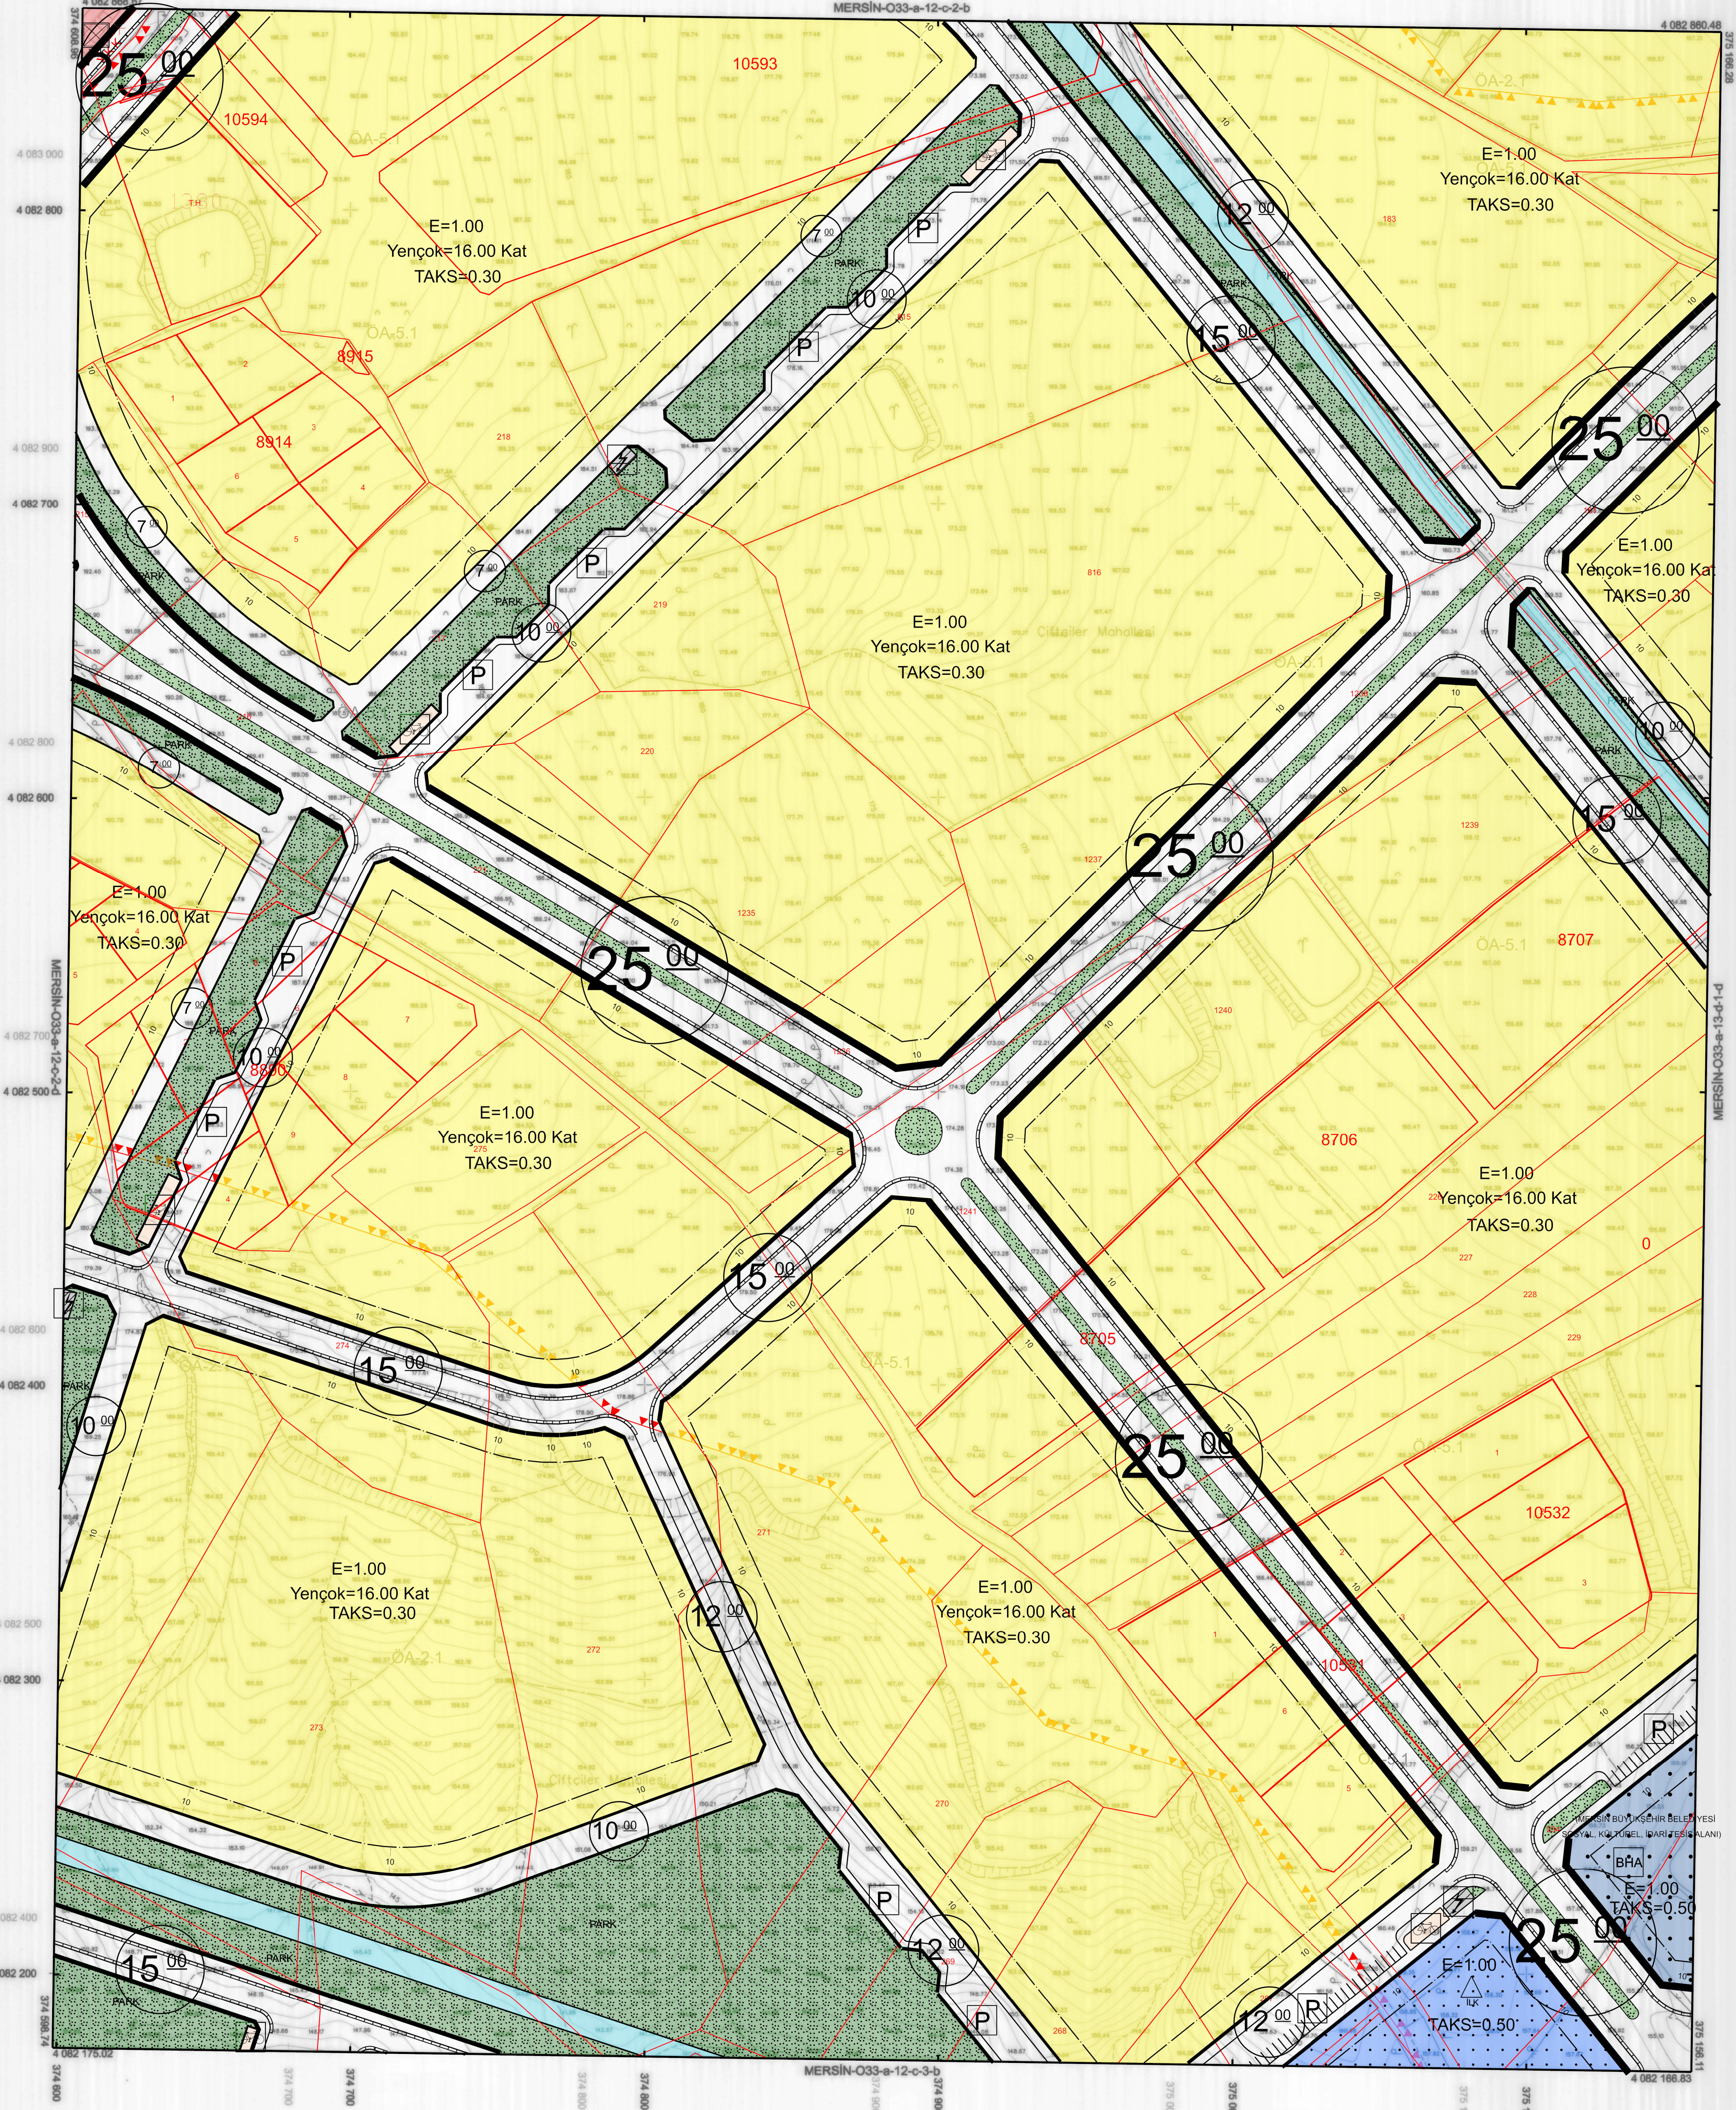

1:1000

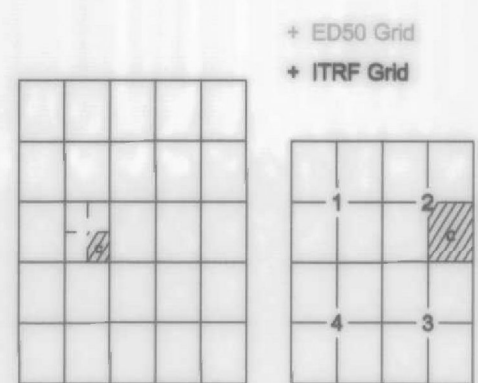

Koordinatlar ve pafta bölünmesi en son güncellenmiş TUTOG'a ya bağlı. 2005.0. epeğinde, GR80 elipsi ve Transversal Mercator (TM) izdüşümünde, düzenlenmiştir. Mayıs 2016 tarihinde gelen renkli hava fotoğraflarından üretilmiştir. Yayımlar Sıkak çizgileriyle gösterilmiştir. Eylemsizlik eğrisi aralığı 5 metredir. Yükseklik referans: ER-ME MÖHENDİSLİK MÜŞ.TİC.VE SAN.LTD.ŞTİ.

Proje Yöneticisi
Melin EREL
Harita Mühendisi

Zafer KURBAĞAÇ
Harita Teknikeri

Özgür YILDIRIM
Harita Teknikeri

M. LÜKS SEVİNDİ
Harita Kadastro Şefi

Bayram TÖRE
Harita Şube Müdürü V.

Mustafa SOLAK
İmar ve Şehircilik Dst. Bşk.

Mersin iline ait fotogrametrik yöntemle üretilen 1/1000 ölçekli sayısal halihazır harita 3194 Sayılı İmar Kanununun 7/a maddesine göre
ONAYLANDI
26.7.2019
Haydar Ali ULUSOY
Belediye Başkanı
Genel Sekreter Yardımcısı