



MERSİN-O33-a-12-c-3-b

MERSİN-O33-a-12-c-3-b

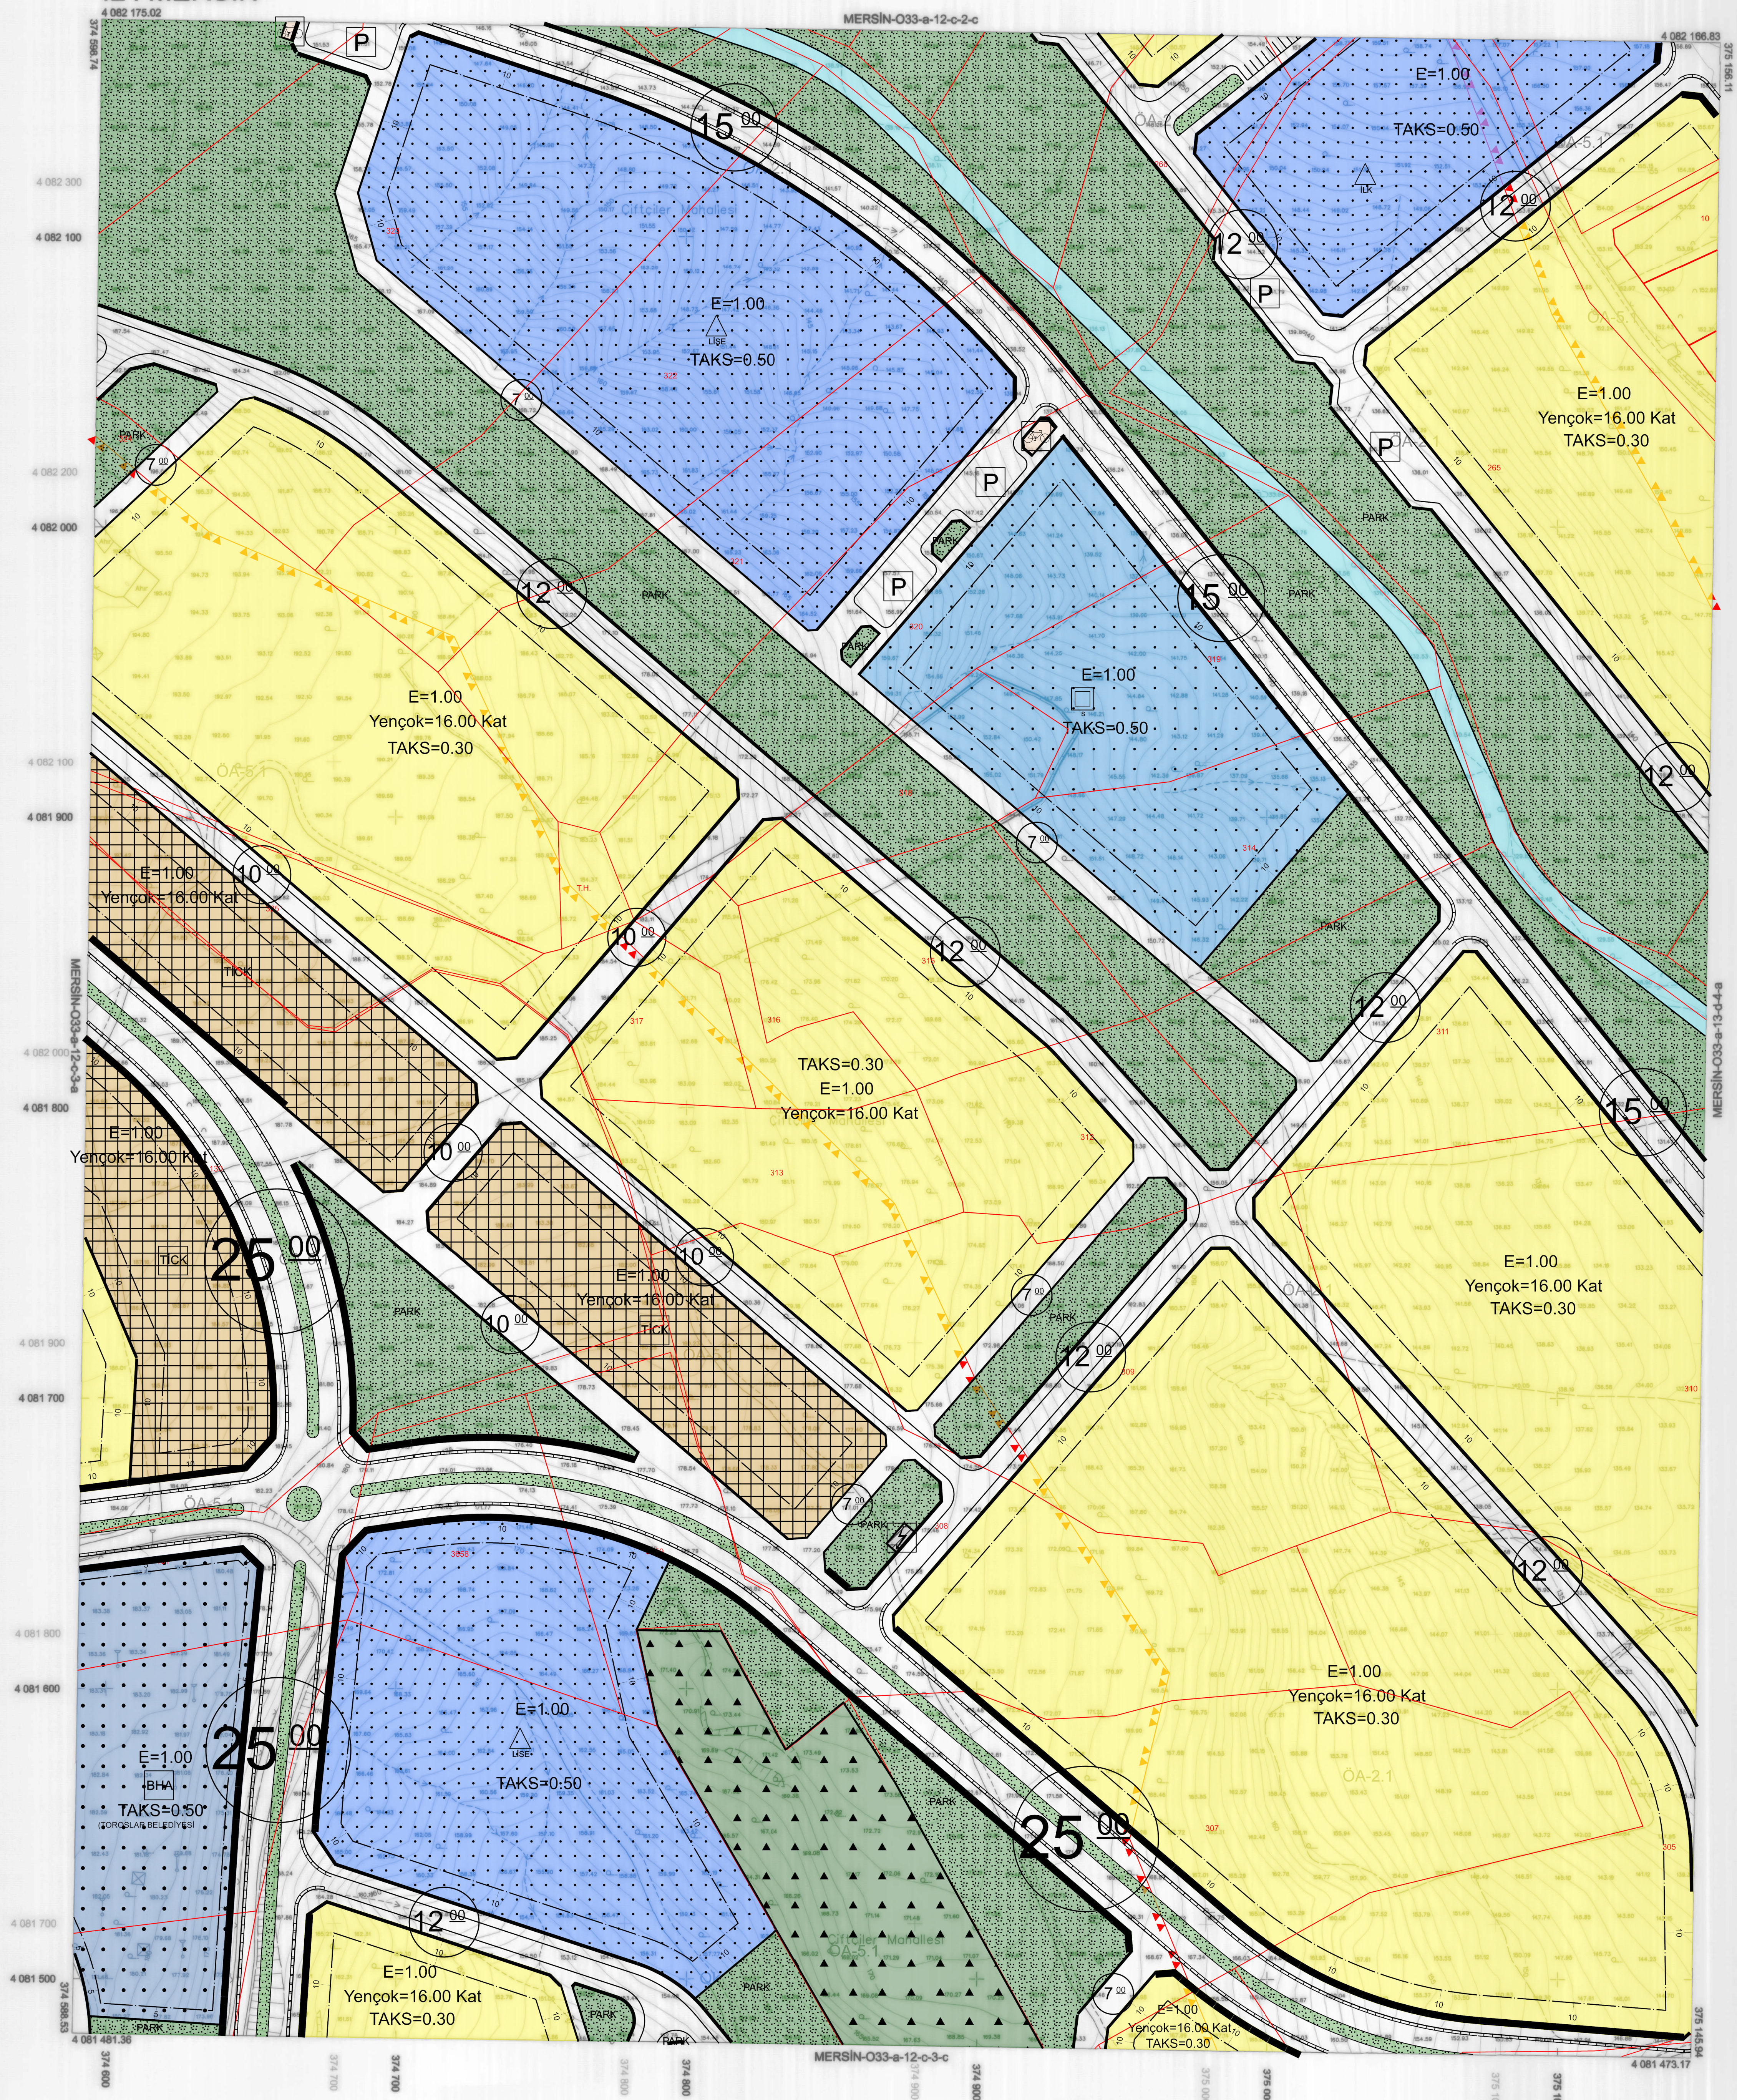

1:1000

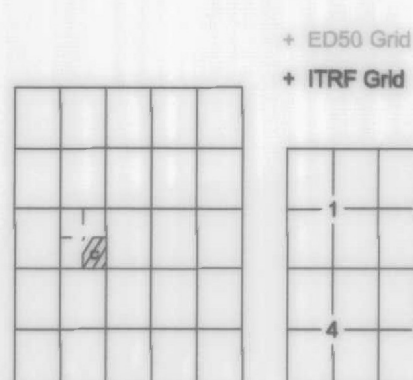

Koordinatlar ve pafta bölümlenmesi
en son güncellenmiş TUTGA'ya bağlı
2005.0.6.şogunda, GR880 eltipedi ve
Transversal Mercator (TM) izdüşümünde,
düzenlenmiştir.

Mayıs 2018 tarihinde çekilen renkli hava
fotoğraflarından üretilmiştir.

Yapılar Şağak çizgileriyle gösterilmiştir.

Yükseklik değeri: 5 metre.

Etküdenkil: ER-ME MÖHENDİSLİK
MÜŞ.TİC.VE SAN.LTD.ŞTİ.

Proje Yöneticisi

Metin EREL
Harita Mühendisi

Zafer KARAĞAÇ
Harita Teknikeri

Özgür YILDIRIM
Harita Teknikeri

M. Lutfi SEVINI
Harita Kadastro S

Bayram TÜRE
Harita Şube Müdürü

Mustafa SOLAK
İmar ve Şehircilik Dal. Bşk.

Mersin iline ait fotogrametrik yöntemle üretilen
1/1000 ölçekli sayısal halihazır harita
3194 Sayılı İmar Kanununun 7/a maddesine göre

ONAYLANDI

267/2019

ONAYLANDI

267/2019

211

1751

Haydar Ali ULUSOY
Belediye Başkan a.