



İL : MERSİN

MERSİN-O33-a-13-d-1-d

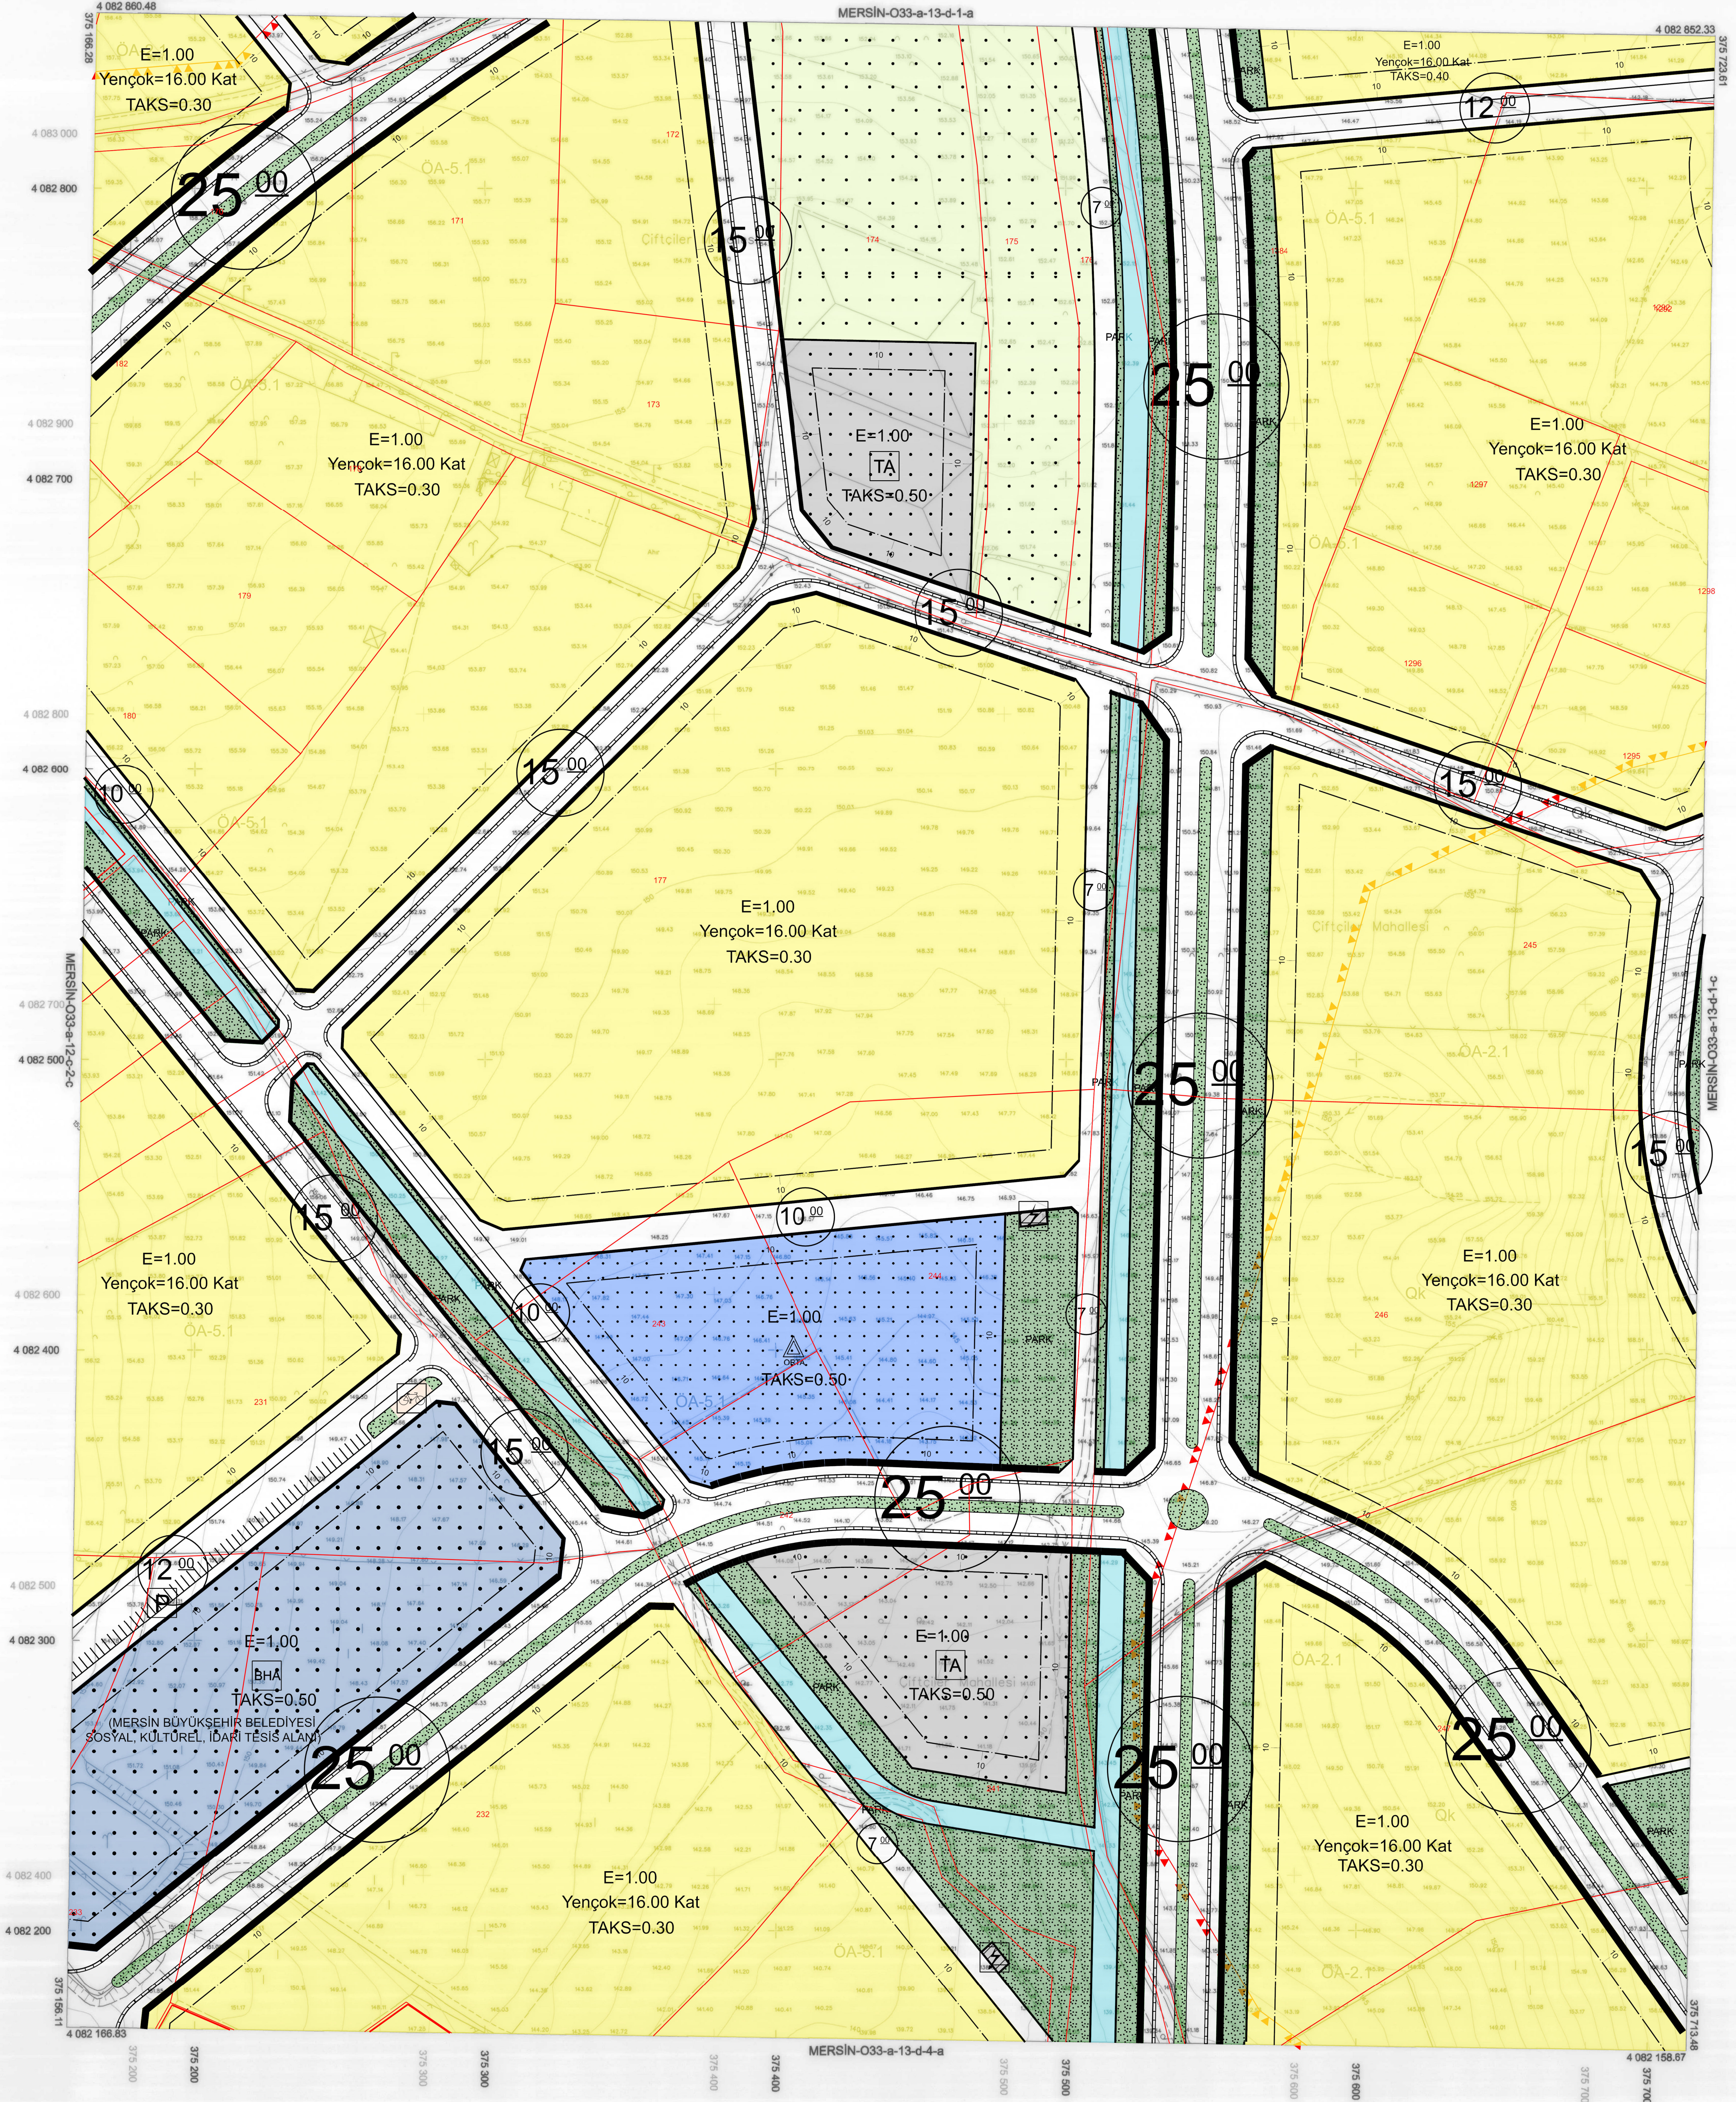

1:1000

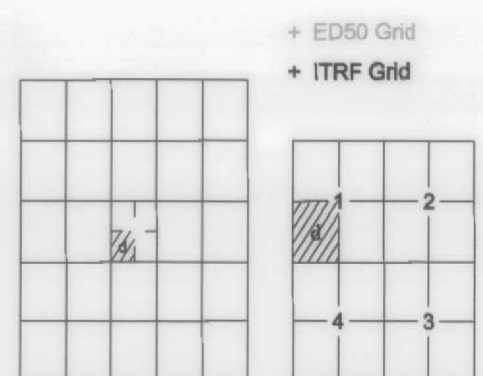

Koordinatlar ve pafta bölünmesi en son güncellenmiş TUTGA'ya bağlı 2005.0 epeğinde, GR80 alipsoidi ve Transversal Mercator (TM) izdüşümünde, düzenlenmiştir. Mayıs 2018 tarihinde çekilen renkli hava fotoğraflarından üretilmiştir. Yapılar Sakak çizgileriyle gösterilmiştir. Eyaletçilik eğrisi aralığı 5 metredir. Yıkıcılar firma: ER-NE MÜHENDİSLİK MÜŞ. TİC. VE SAN. LTD. ŞTİ.

Proje Yöneticisi
Metin EREL
Harita Mühendisi

Zafer KARAĞAÇ
Harita Teknikeri

Özgür YILDIRIM
Harita Teknikeri

KONTROL
M. Lütfü SEVİNDİ
Harita Kadastro Şefi

Bayram TÜRE
Harita Şube Müdürü V.

Mustafa SOLAK
İmar ve Şehircilik Dal. Bşk.

Mersin iline ait fotogrametrik yöntemle üretilen 1/1000 ölçekli sayısal halihazır harita 3194 Sayılı İmar Kanununun 7/a maddesine göre

ONAYLANDI

26.7.2019

Haydar Ali ULUSOY
Belediye Başkanı
Genel Sekreter Yardımcısı