



İL : MERSİN

MERSİN-O33-a-13-d-2-d

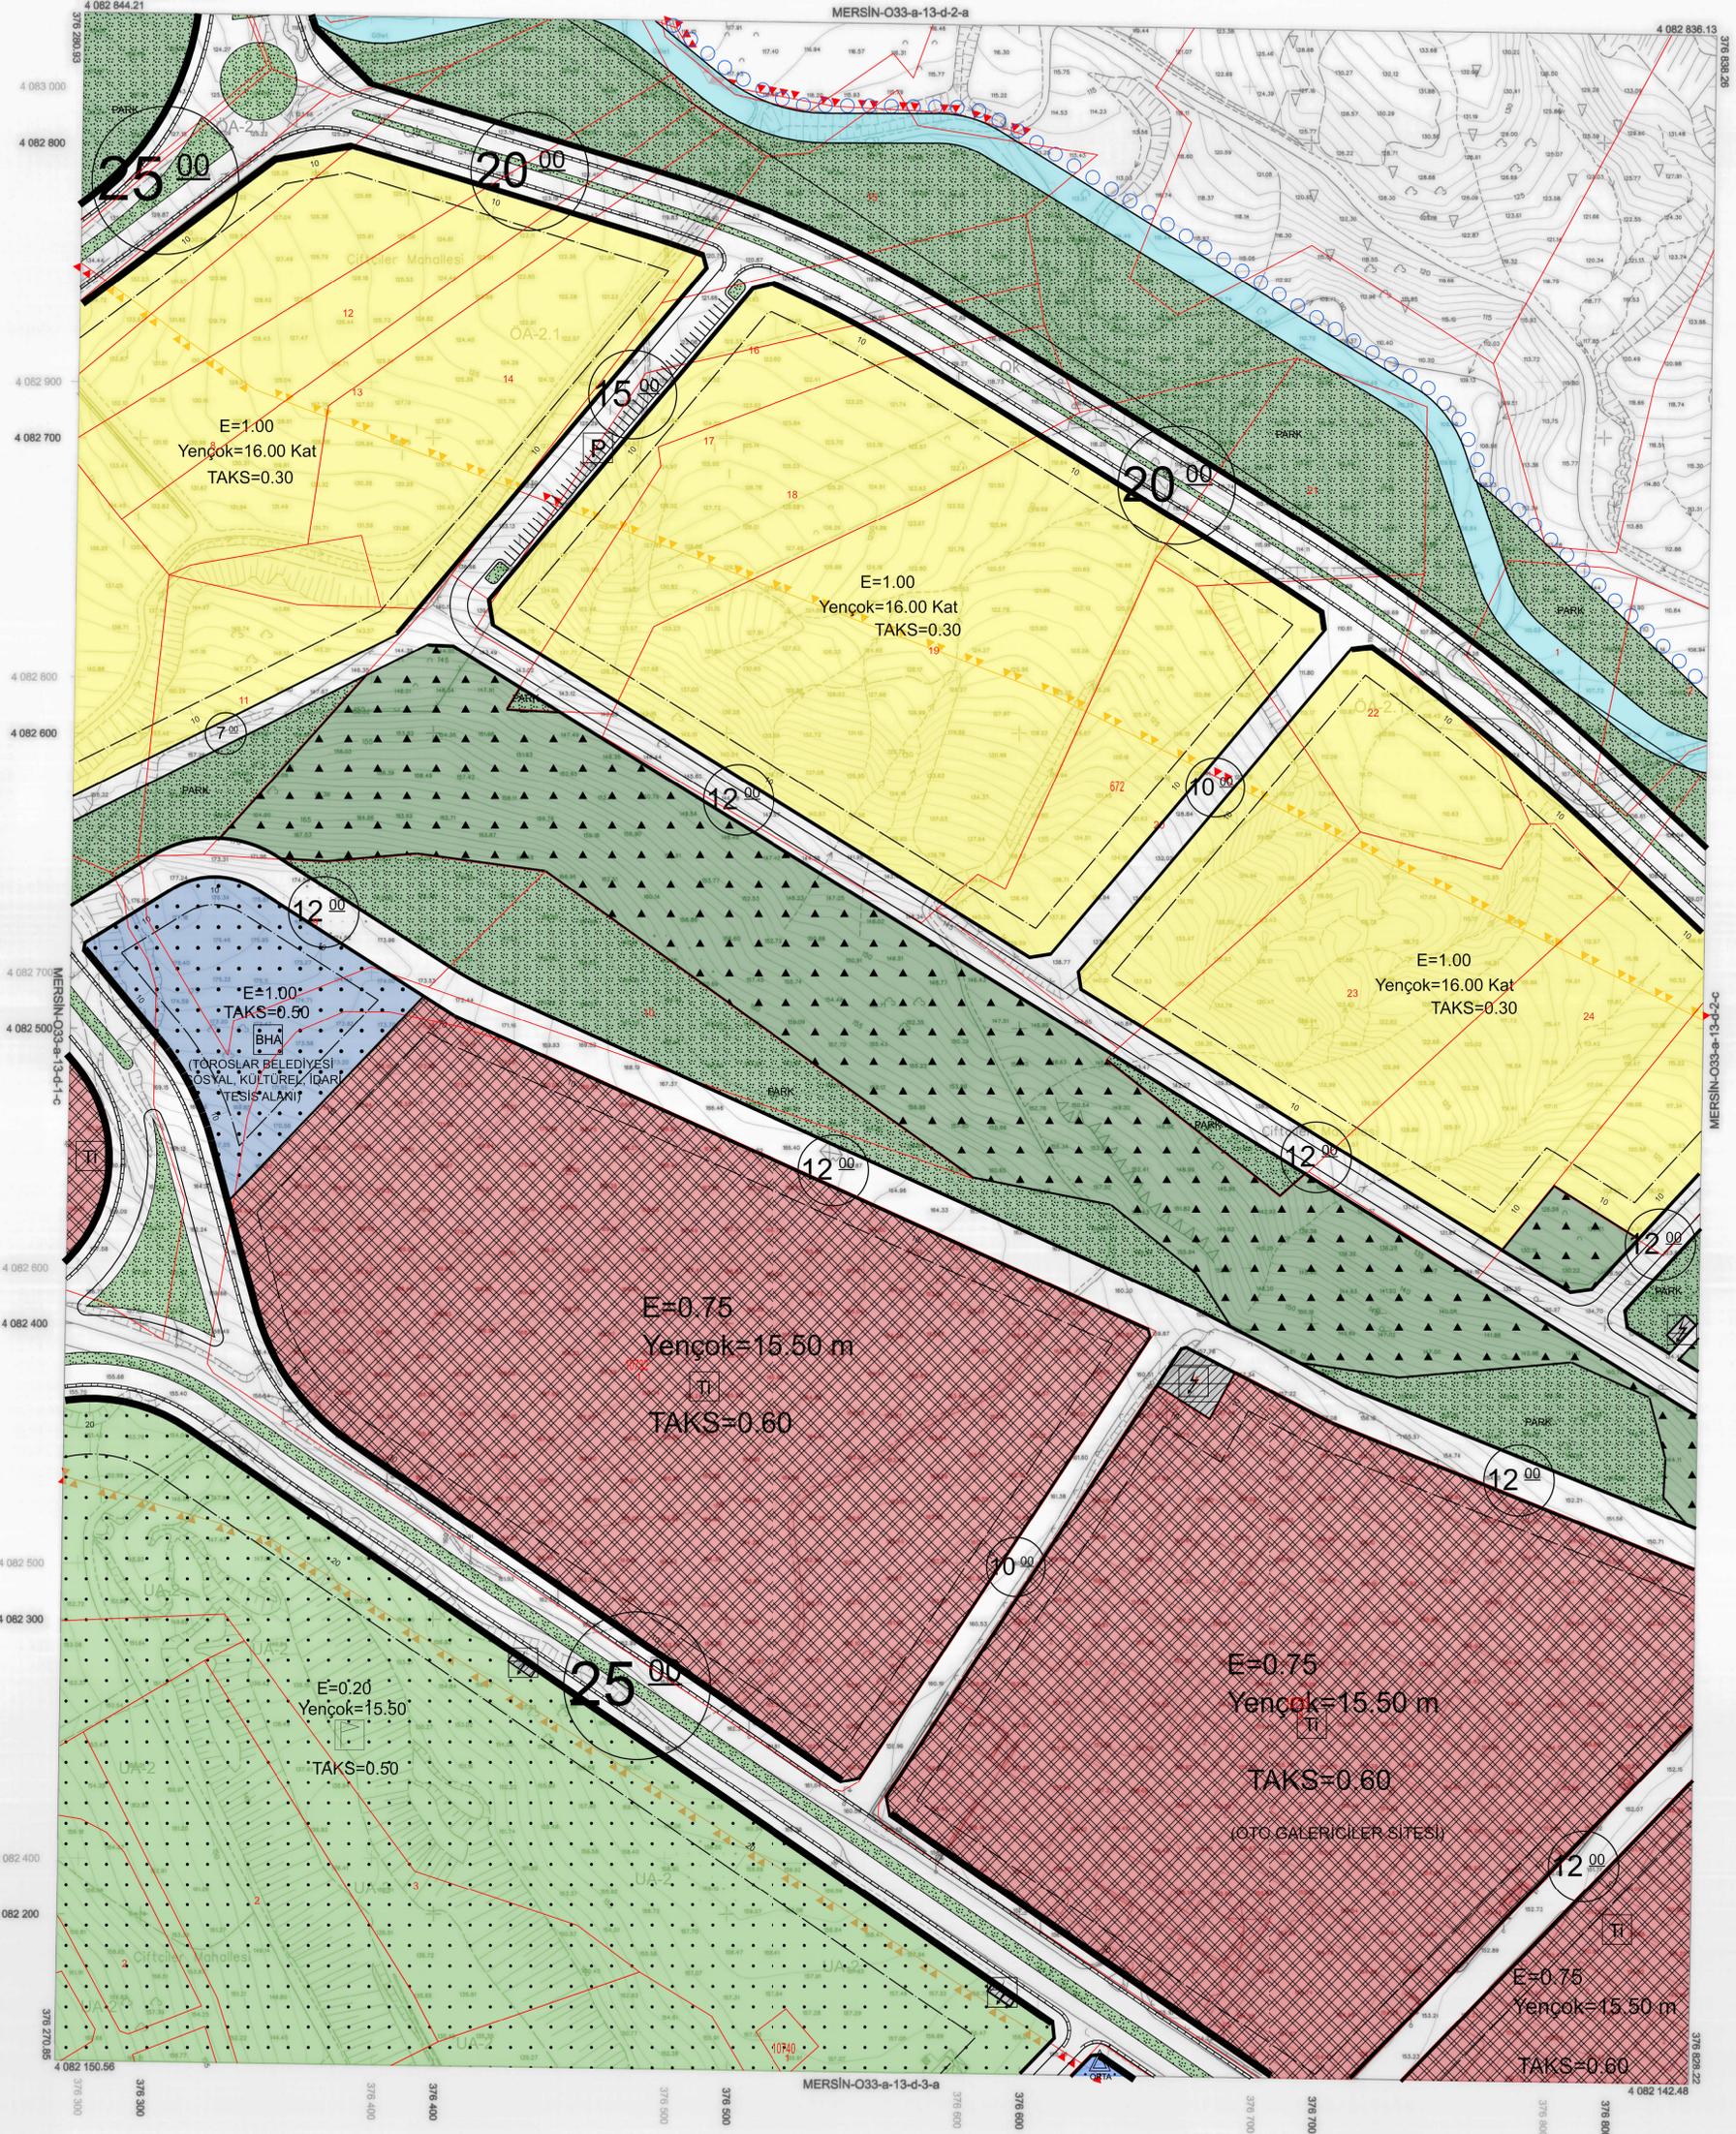

1:1000

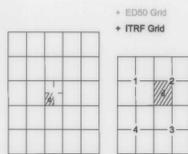

Koordinatlar ve pafta bölümlenmesi en son güncellenmiş TUTGA'ya bağlı 2005.0 ölçeğinde, GRS80 elipsoidi ve Transversal Mercator (TM) izdüşümünde, güncellenmiştir. Mayıs 2018 tarihinde çekilen renkli hava fotoğraflarından oluşturulmuştur. Yapılar Saçak çizgileriyle gösterilmiştir. Eyaletçilik eğrisi aralığı 5 metredir. Yükleme firması: ER-ME MÜHENDİSLİK MÜŞ. TİC. VE SAN. LTD. ŞTİ.

Proje Yöneticisi
Metin EREL
Harita Mühendisi

Zafer KARAGÖÇ
Harita Teknikeri

Özgür YILDIRIM
Harita Teknikeri

M. LUTU SEVİNÇİ
Harita Kadastro Şefi

Bayram TÜRE
Harita Şube Müdürü V.

Muharrem SOLAK
İmar ve Şehircilik Dal. Bşk.

Mersin iline ait fotogrametrik yöntemle üretilen 1/1000 ölçekli sayısal halihazır harita 3194 Sayılı İmar Kanununun 7/a maddesine göre

ONAYLANDI

26.7.2019

Payidar Ali ULUSOY
Belediye Başkanı &
Genel Sekreter Yardımcısı