



MERSİN-O33-a-13-d-3-a

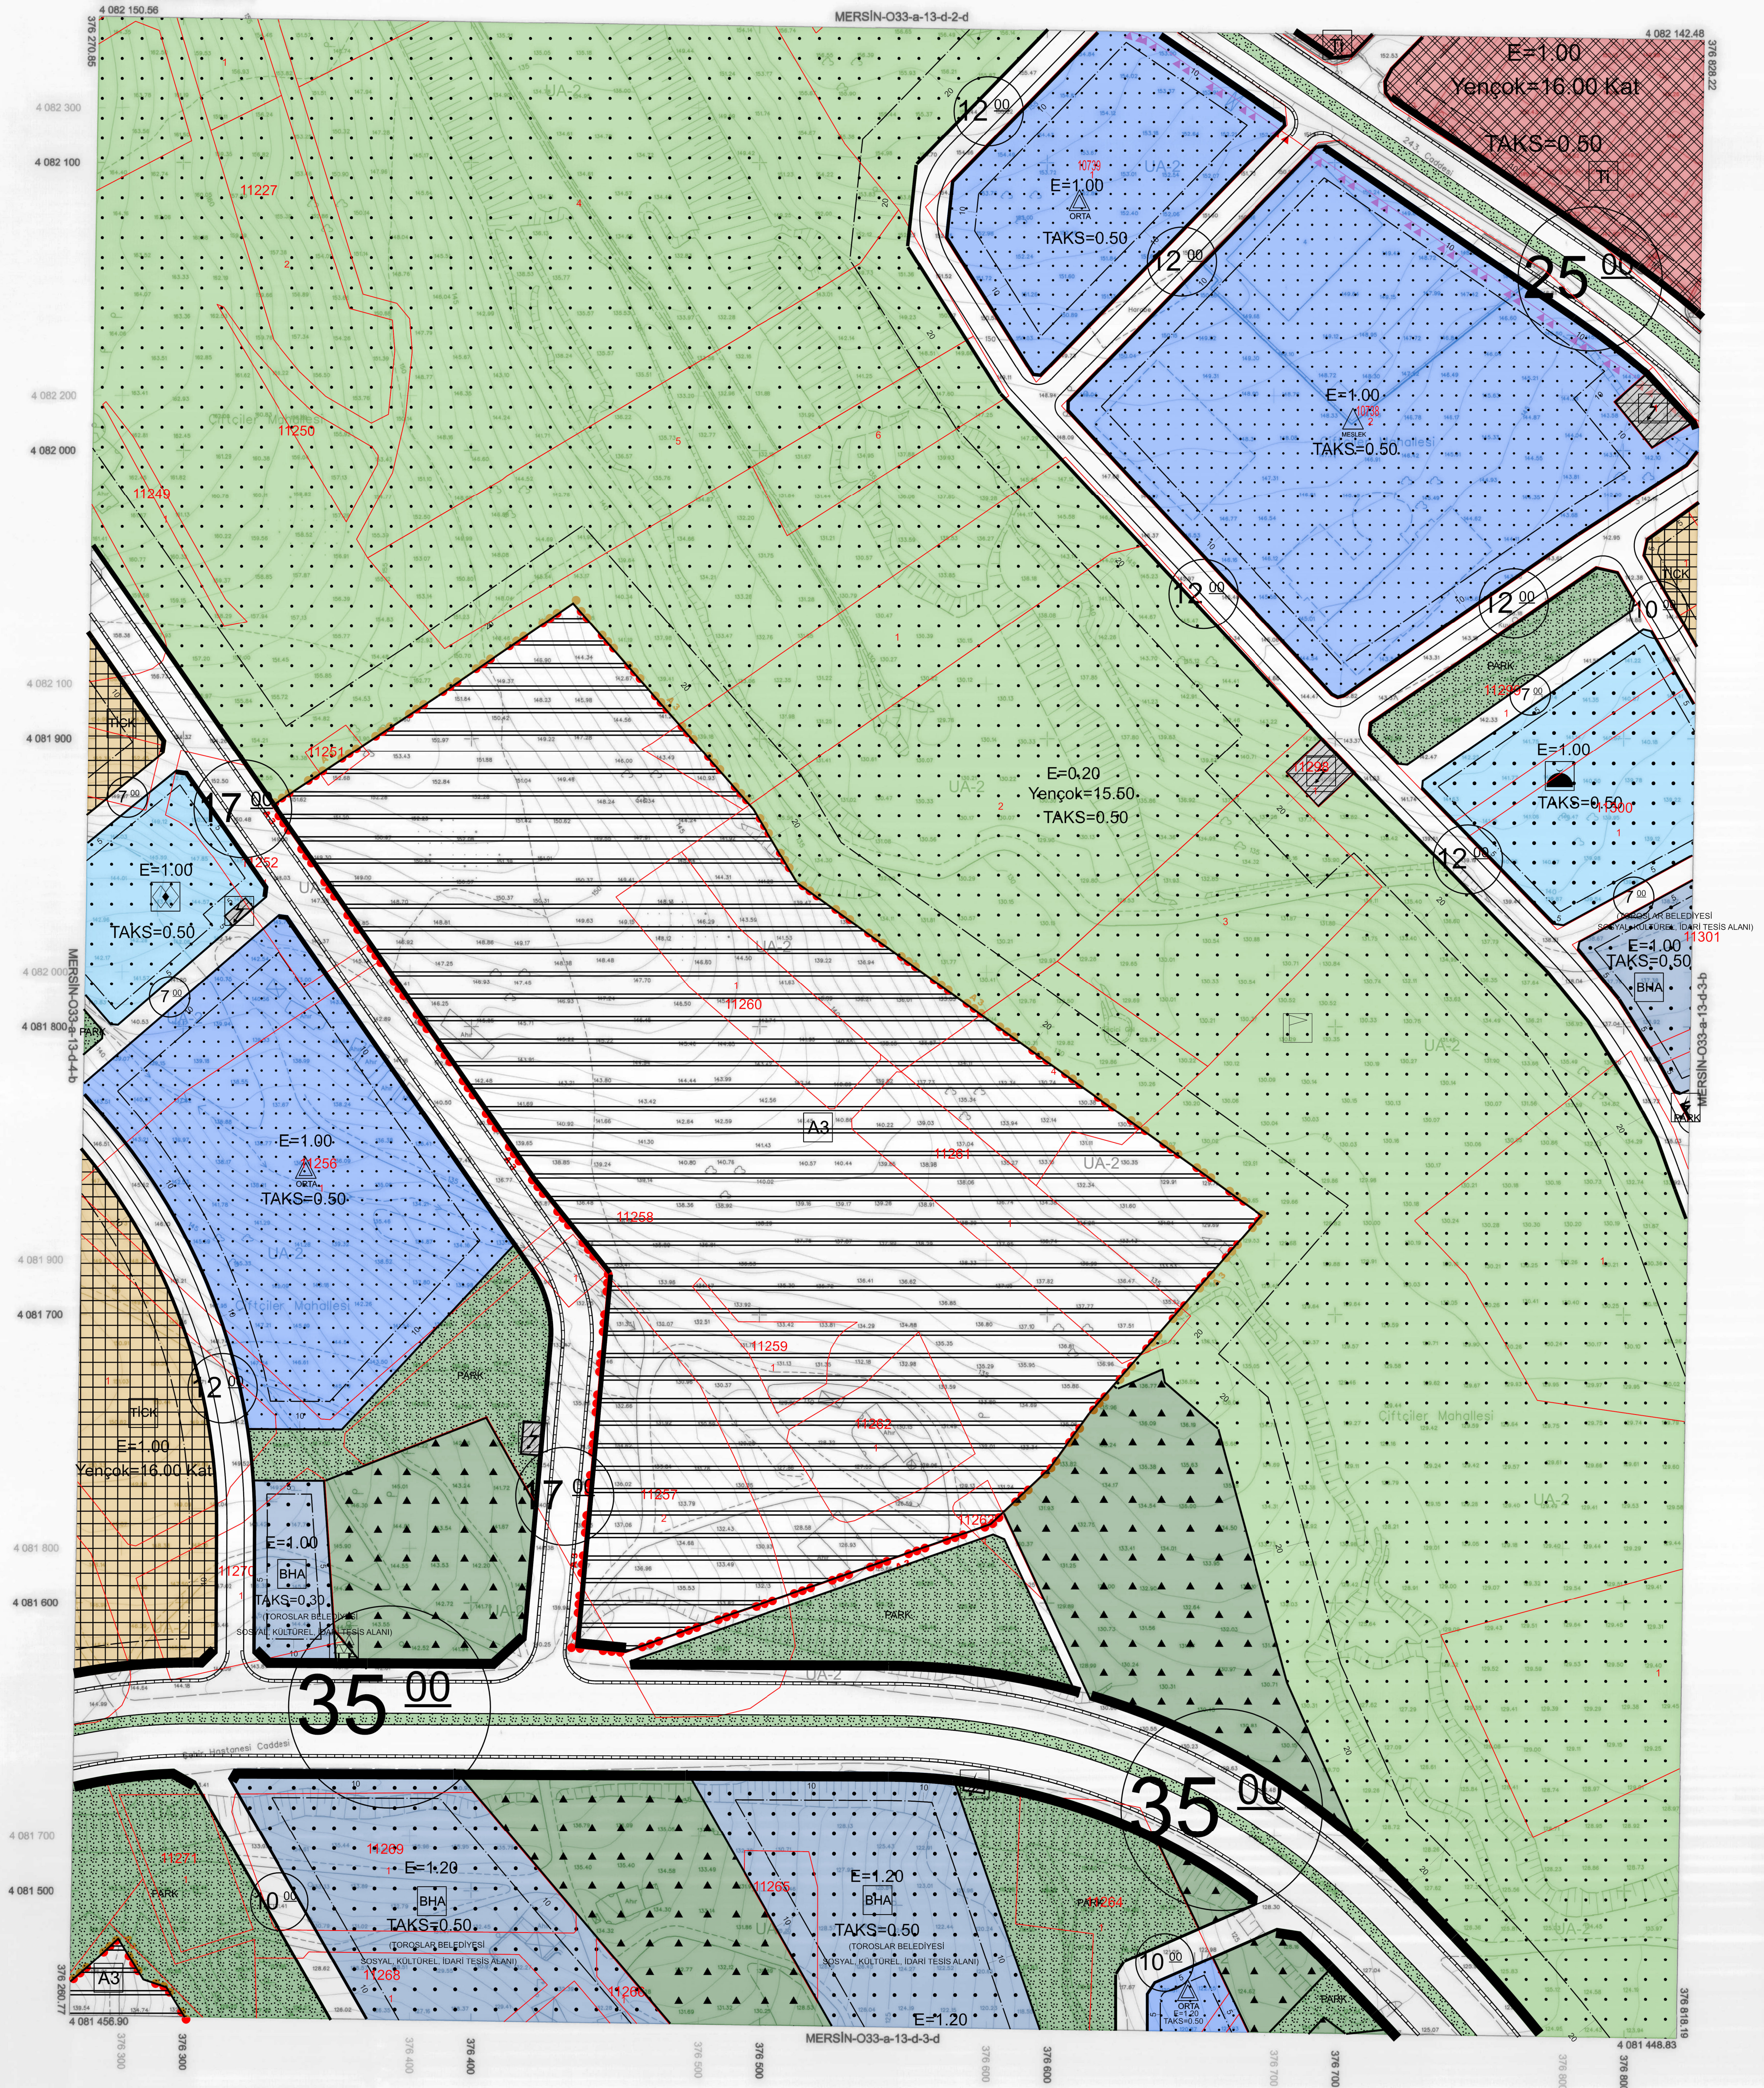

1:1000

- + ED50 Grid
- + ITRF Grid

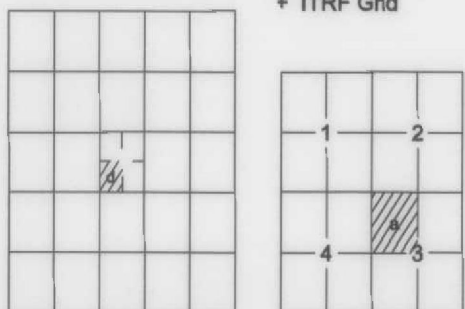

Koordinatlar ve pafta bölümlenmesi en son güncellenmiş TUTGA'ya bağlı 2005.0 epöğünde, GR580 elipsoid ve Transversal Mercator (TM) izdüşümünde, düzenlenmiştir.

Mayıs 2018 tarihinde çekilen renkli hava fotoğraflarından üretilmiştir.

Yapılar Şaşak çizgileriyle gösterilmiştir.

Eğyüksellik eğrisi aralığı 5 metredir.

Yükencil firma: ER-ME MÜHÜRSLİK

MO. TİC. VE SAN. LTD. ŞTİ.

Proje Yöneticisi

Metin EREL
Harita Mühendisi

Zafer KARAĞAÇ
Harita Teknikeri

Özgür YILDIRIM
Harita Teknikeri

KONTROL



M. LÜTFÜ SEVİNDİ
Harita Kadastro Şefi

Bayram TÖRE
Harita Şube Müdürü

Mustafa SOLAK
İmar ve Şehircilik Dal. Bşk.

Mersin iline ait fotogrametrik yöntemle üretilen
1/1000 ölçekli sayısal halihazır harita
3194 Sayılı İmar Kanununun 7/a maddesine göre

ONAYLANDI

T.C. 267 2019

25

1327

Haydar Ali ULUSOY
Belediye Başkan a.