



İL : MERSİN

MERSİN-O33-a-13-d-3-d

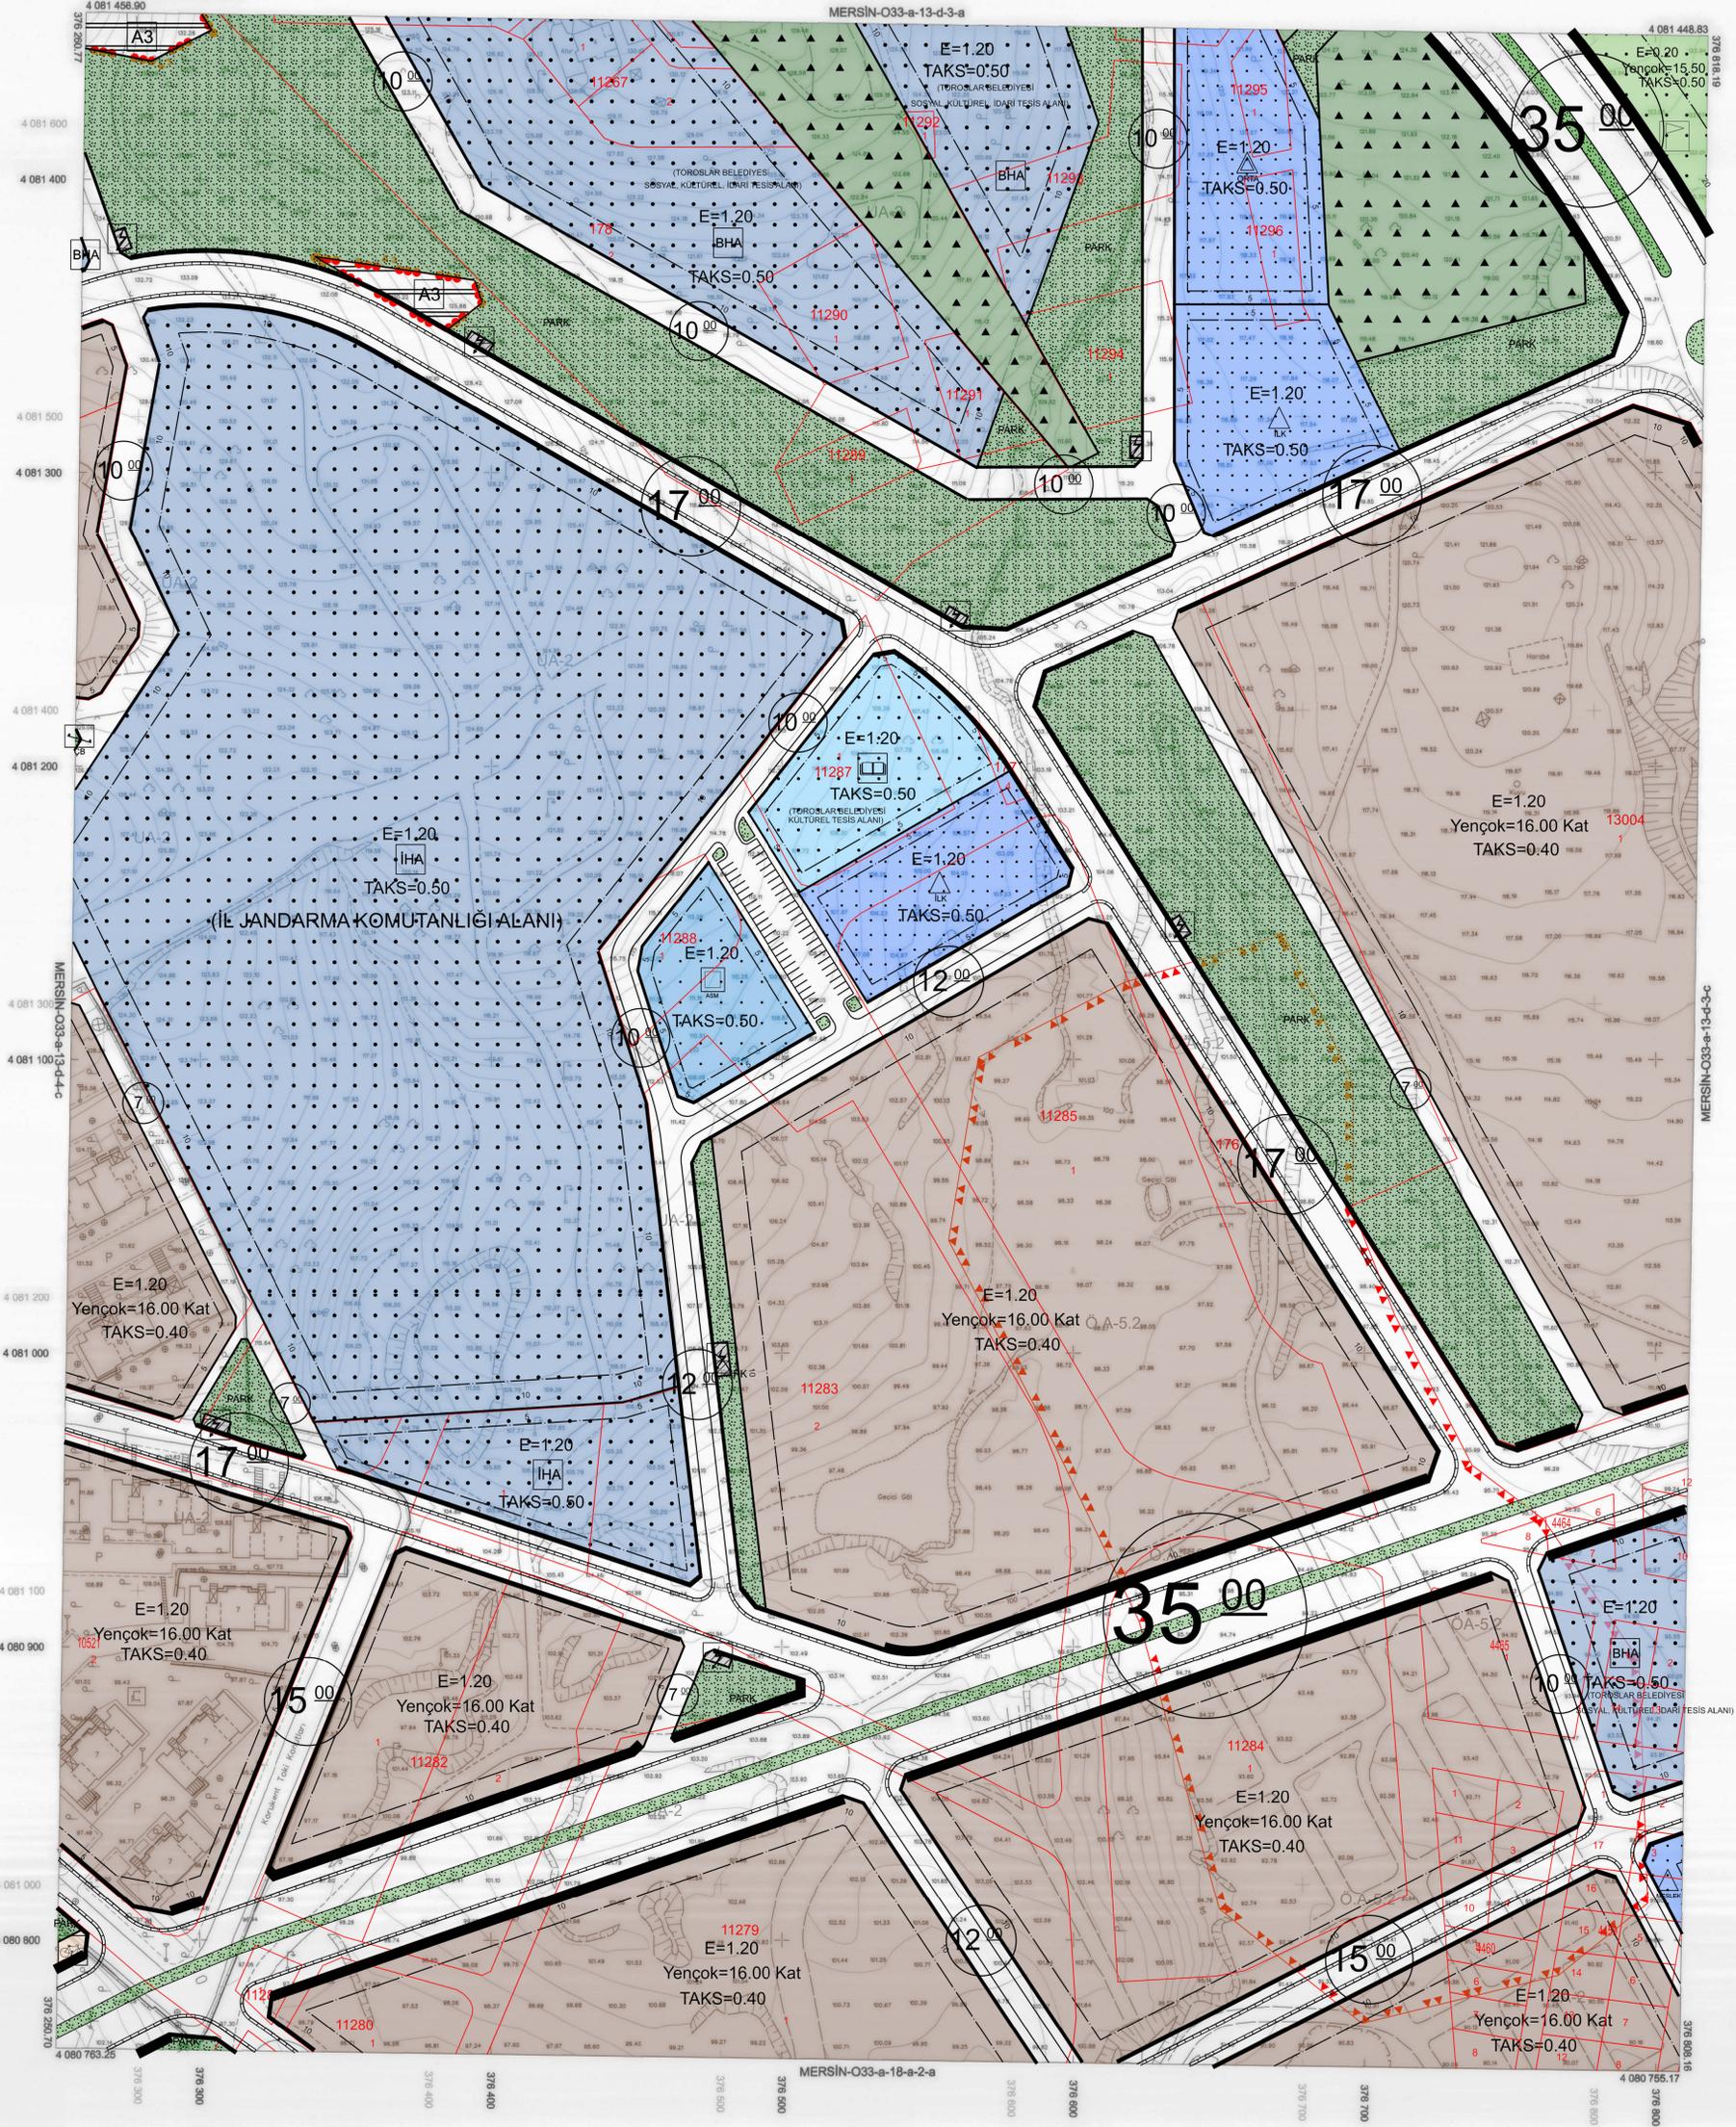

1:1000

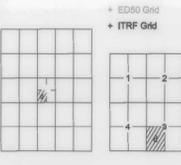

Koordinatlar ve pafta bölünmesi en son güncellenmiş TUTGA'ya bağlı 2008.0 ölçeğinde, GRS80 atlası ve Transversal Mercator (TM) izdüşümünde, düzenlenmiştir. Mayıs 2018 tarihinde çekilen renkli hava fotoğraflarından üretilmiştir. Yapılar Sağak çizgileriyle gösterilmiştir. Yükseklik değeri en az 5 metredir. Yayıncı firma: ERA-ME MÜHENDİSLİK MÜŞ. TİC. VE SAN. LTD. ŞTİ.

Proje Yöneticisi
Metin EREL
Harita Mühendisi

Zafer KARAAĞAÇ
Harita Teknikeri

Özgür YILDIRIM
Harita Teknikeri

M. Lütfü SEVİNDİ
Harita Kadastro Şefi

Bayram TÜRE
Harita Şube Müdürü V.

Mustafa SOLAK
İmar ve Şehircilik Dal. Bşk.

Mersin iline ait fotogrametrik yöntemle üretilen 1/1000 ölçekli sayısal halihazır harita 3194 Sayılı İmar Kanununun 7/a maddesine göre

ONAYLANDI
26/7/2018

Yıldırım Ali ULUSOY
Belediye Başkanı
Genel Sekreter Yardımcısı