



İL : MERSİN

MERSİN-O33-a-13-d-4-c

MERSİN-O33-a-13-d-4-b

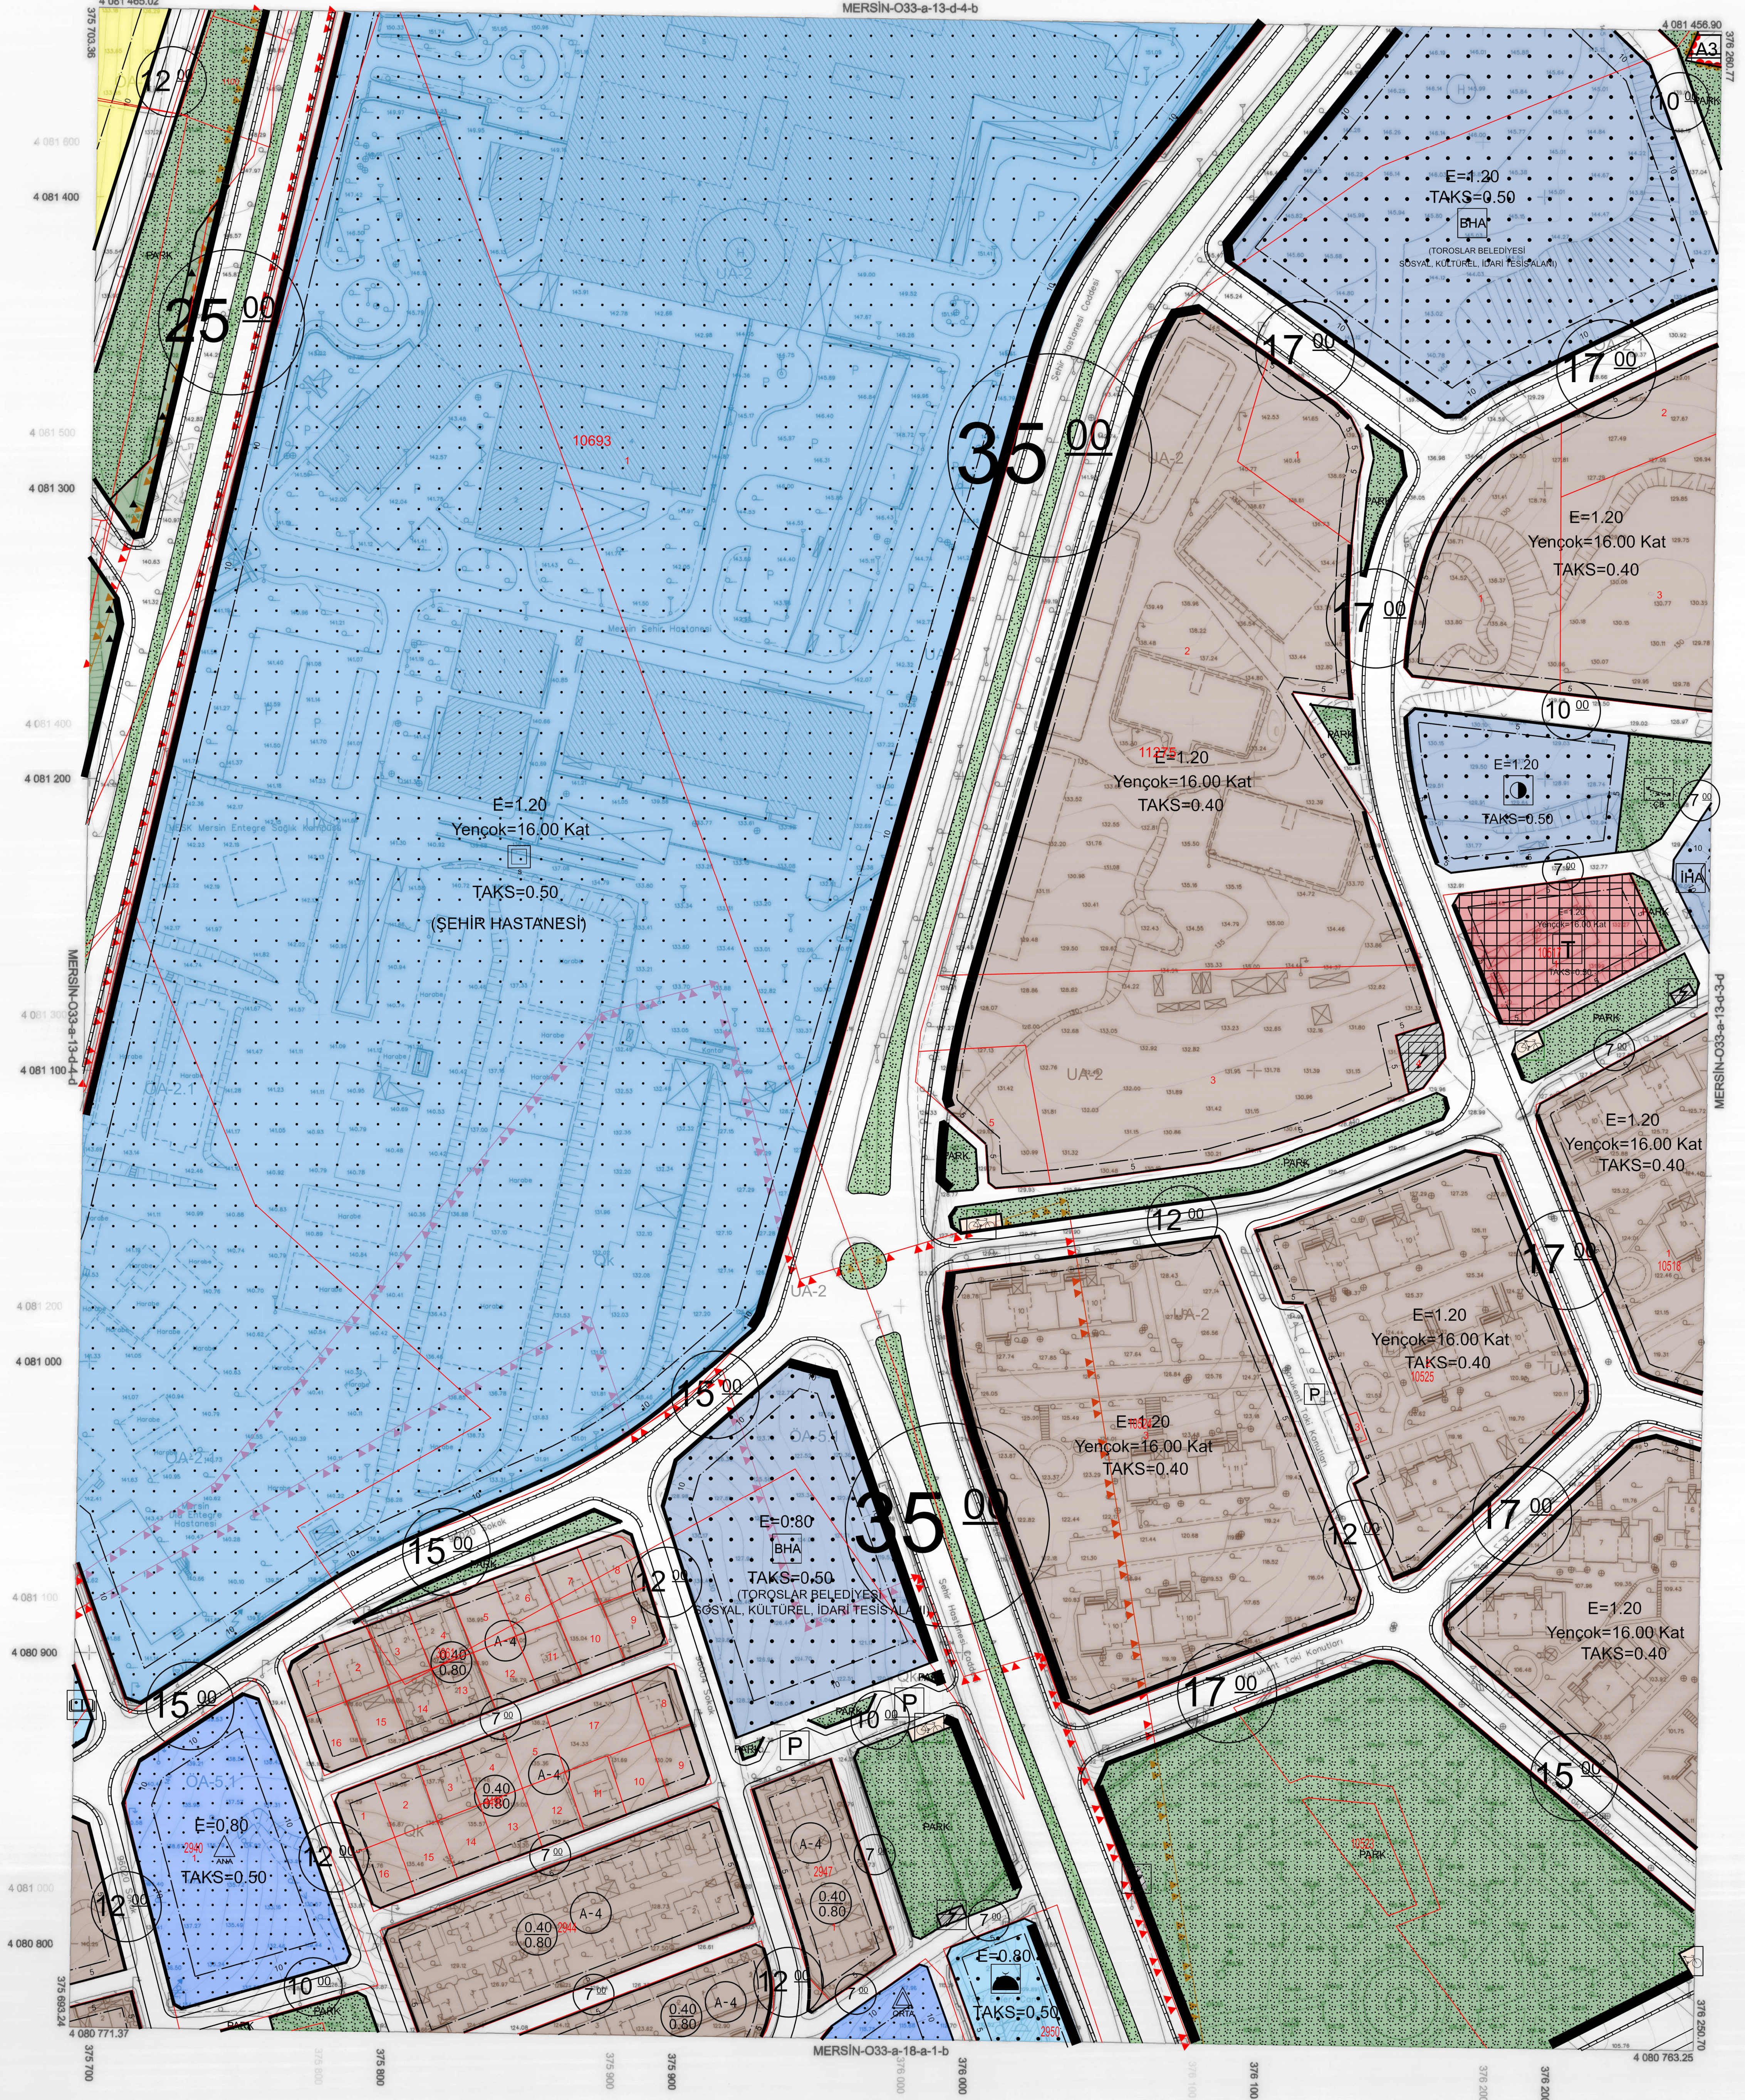

1:1000

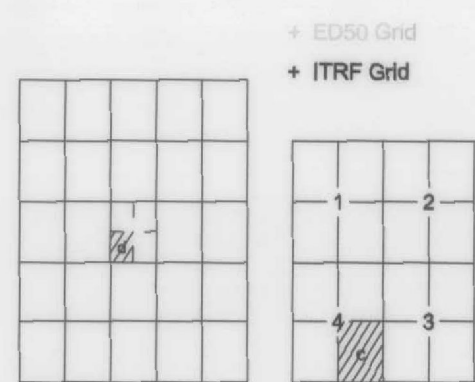

Koordinatlar ve pafta bölünmesi
en son güncellenmiş TUTGA'ya bağlı
2005.0 eşiğinde, GRS80 elipsoidi ve
Transversal Mercator (TM) izdüşümünde,
düzenlenmiştir.
Mayıs 2018 tarihinde çekilen renkli hava
fotoğraflarından üretilmiştir.
Yapılar Sayak çizgileriyle gösterilmiştir.
Etyokunluk eğrisi aralığı 5 metredir.
Yüklenici firma: ER-NE MÜHENDİSLİK
MÜŞ. TİC. VE SAN. LTD. ŞTİ.

Proje Yöneticisi
Metin EREL
Harita Mühendisi

Zafer KARAAĞAÇ
Harita Teknikeri

Ozgür YILDIRIM
Harita Teknikeri

M. Lütfü SEVİNDİ
Harita Kadastro Şefi

Beyram TÖRE
Harita Şube Müdürü V.

Mustafa SOLAK
İmar ve Şehircilik Dal. Bşk.

Mersin iline ait fotogrametrik yöntemle üretilen
1/1000 ölçekli sayısal halihazır harita
3194 Sayılı İmar Kanununun 7/a maddesine göre

ONAYLANDI

26.12.2018
Şeyhan Ali ULUSOY
Belediye Başkanı
Genel Sekreter Yardımcısı