



İL : MERSİN

MERSİN-O33-a-17-b-2-b

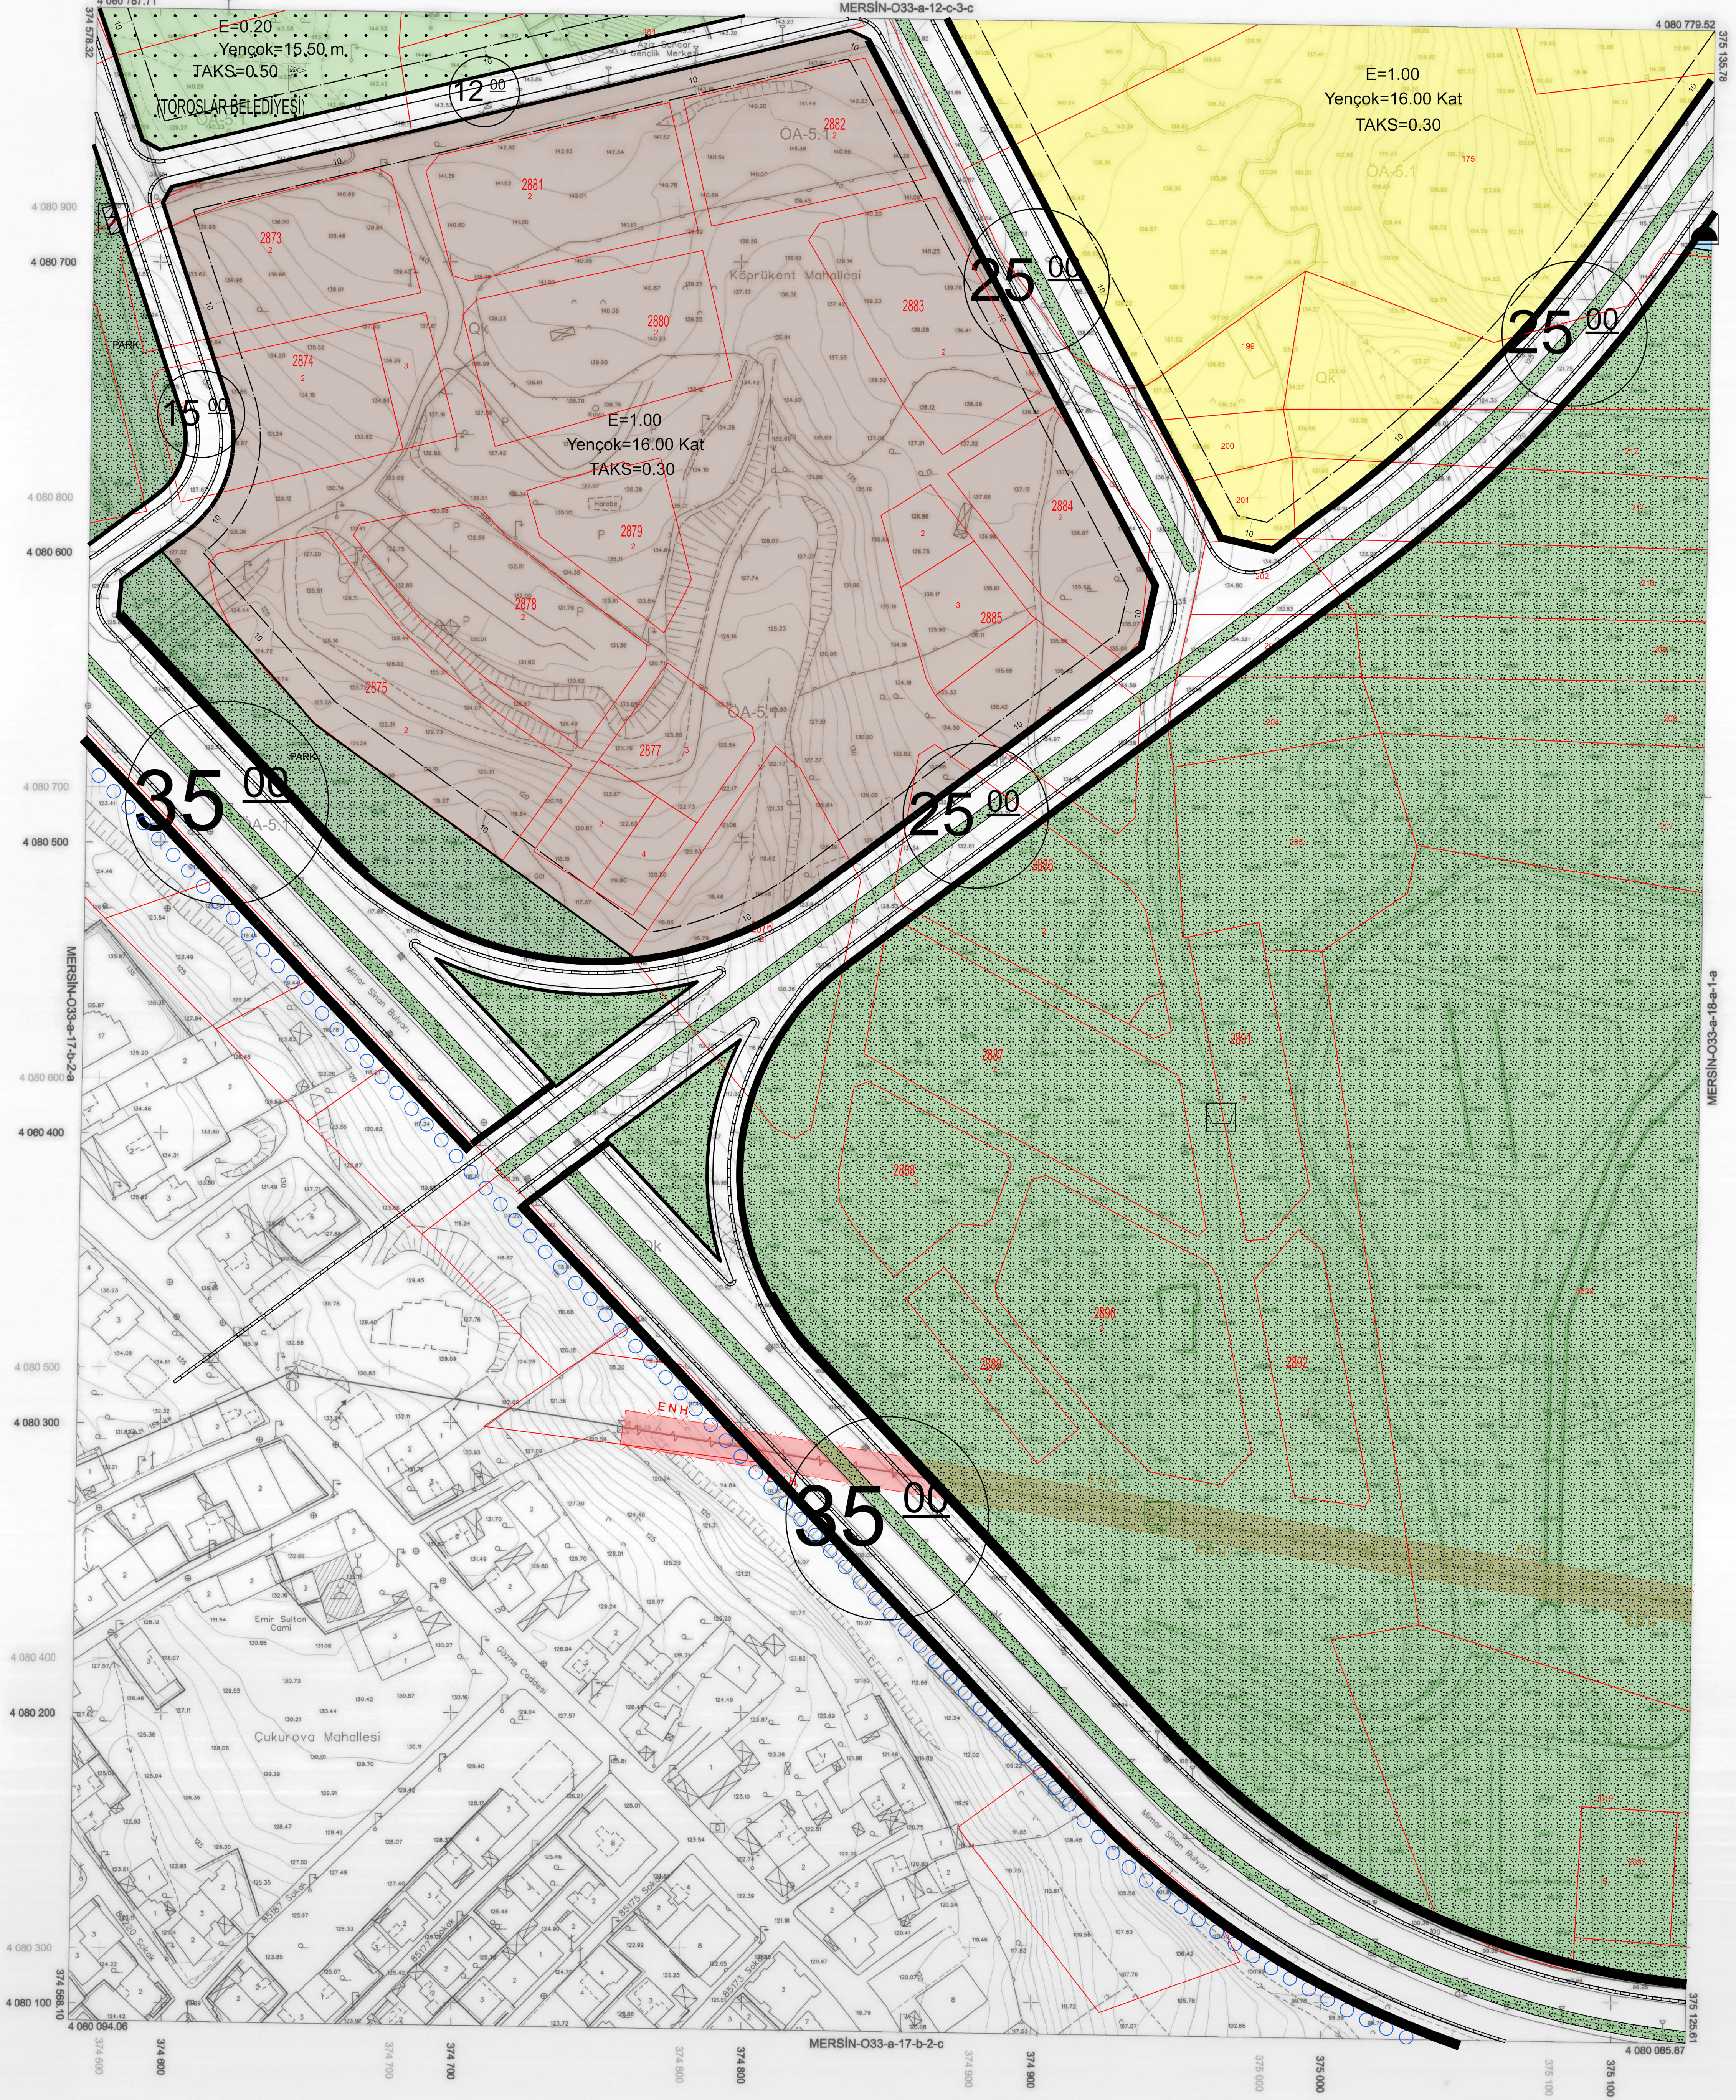

1:1000

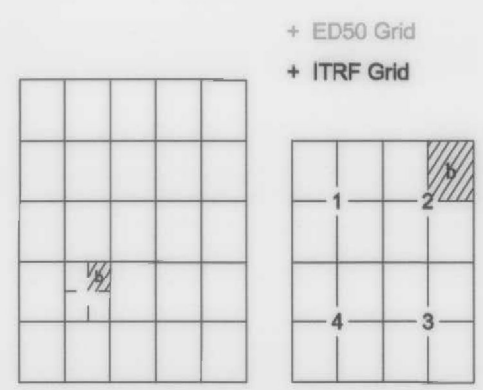

Koordinatlar ve pafta bölünmesi en son güncellenmiş TUTGA'ya bağlı 2005.0 epochunda, GR880 elipsoidi ve Transversal Mercator (TM) izdüşümünde, düzenlenmiştir. Mayıs 2018 tarihinde çekilen renkli hava fotoğraflarından üretilmiştir. Yapılar Sakak çizgileriyle gösterilmiştir. Epiçkeslik eğrisi aralığı 5 metredir. Yayıncı firma: ER-ME MÜHENDİSLİK MÖŞ.TİC.VE SAN.LTD.ŞTİ.

Proje Yöneticisi
Metin EREL
Harita Mühendisi

Zafer KARAAĞAÇ
Harita Teknikeri

Özgür YILDIRIM
Harita Teknikeri

M. LÖK SEVİNDİ
Harita Kadastro Şefi

Bayram TURE
Harita Şube Müdür V.

Mustafa SOLAK
İmar ve Şehircilik Dal. Bşk.

Mersin iline ait fotogrametrik yöntemle üretilen 1/1000 ölçekli sayısal halihazır harita 3194 Sayılı İmar Kanununun 7/a maddesine göre
ONAYLANDI
26.2.2018
Mersin Büyükşehir Belediyesi
Mersin Büyükşehir Belediyesi
Genel Sekreter Yardımcısı