


İL : MERSİN

MERSİN-O33-a-18-a-1-a

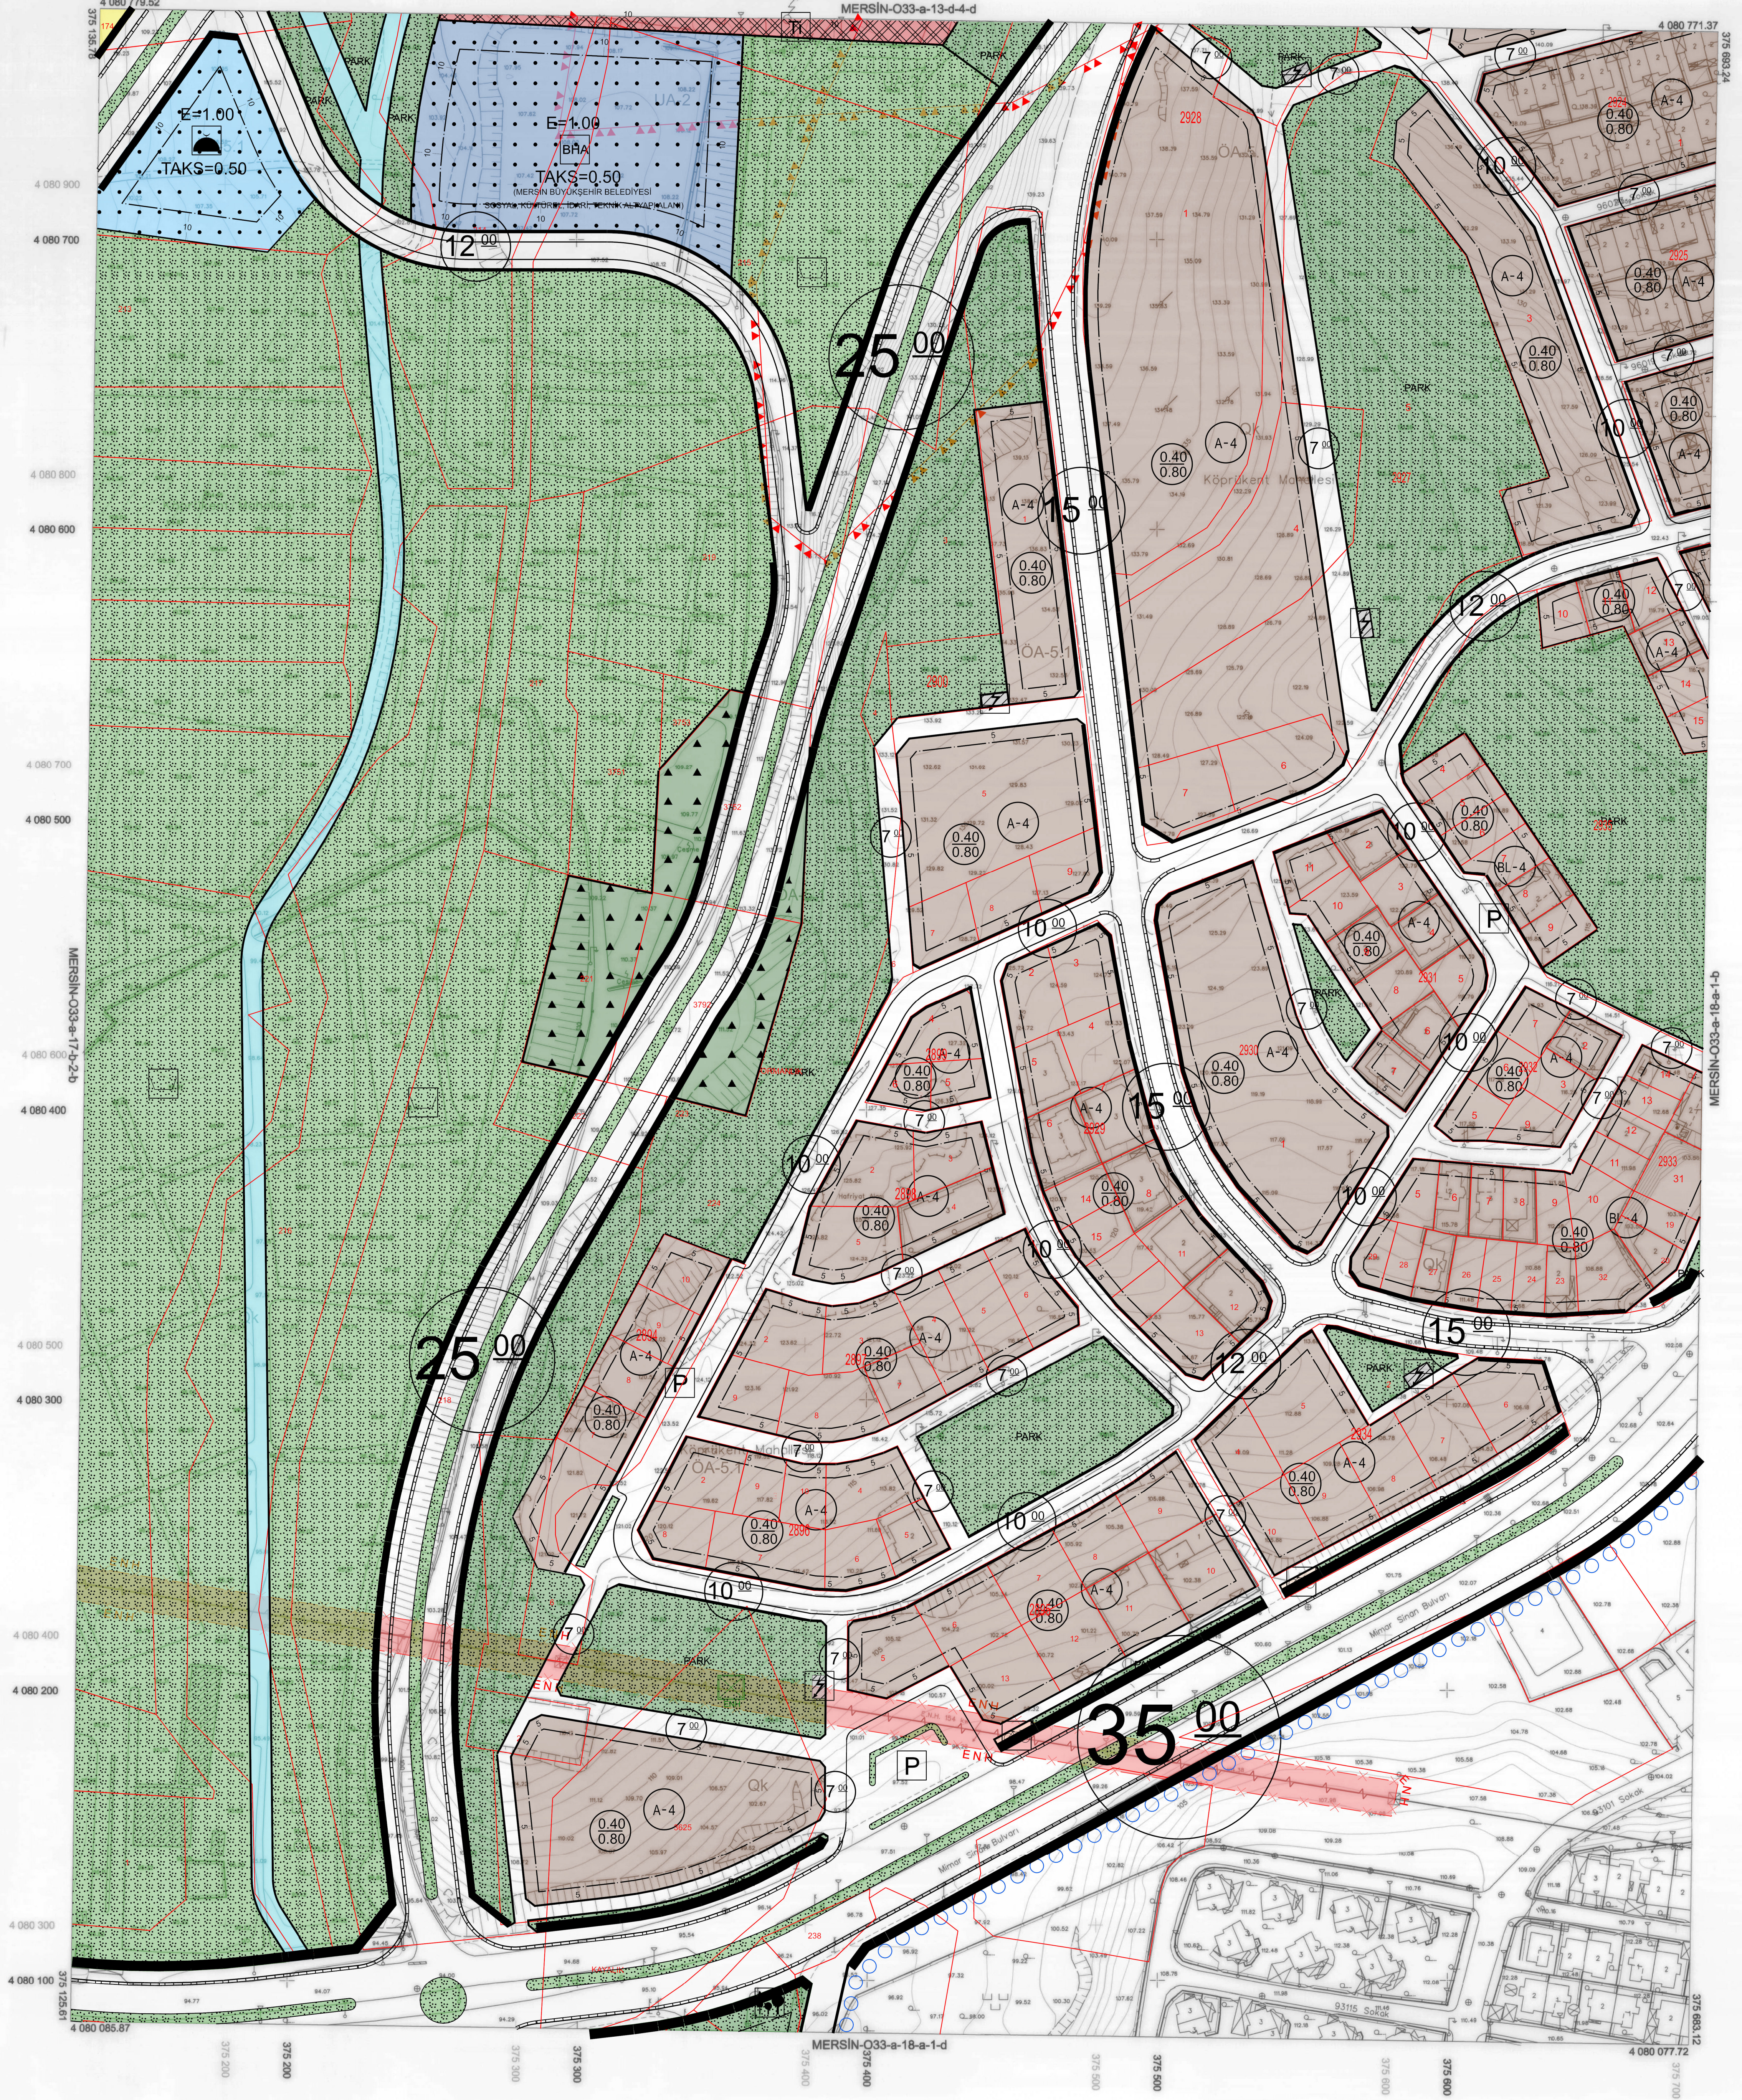

1:1000

01	33
06	
11	A
16	19
21	22
23	24
24	25

Koordinatlar ve pafta bölünmesi en son güncellenmiş TUTGA'ya bağlı 2005 0 epeğinde, GRS80 elipsoid ve Transversal Mercator (TM) izdüşümünde, Mayıs 2018 tarihinde yapılan hava fotoğraflarından üretilmiştir. Yapılar Şekil çizimleriyle gösterilmiştir. Eşyokseklik eğrisi aralığı: 5 metredir. Yürütülen firma: ERKME MÜHENDİSLİK MÜŞ. TİC. VE SAN. LTD. ŞTİ.

Proje Yöneticisi
Metin EREL
Harita Mühendisi

Zafer KARAAĞAÇ
Harita Teknikeri

Oğuz YILDIRIM
Harita Teknikeri

KONTROL
M. Lütfi SEVİNDİ
Harita Kadastro Şefi

Bayram TÖRE
Harita Şube Müdür V.

Mustafa SOLAK
İmar ve Şehircilik Dal. Bşk.

Mersin iline ait fotogrametrik yöntemle üretilen 1/1000 ölçekli sayısal halihazır harita 3194 Sayılı İmar Kanununun 7/a maddesine göre

ONAYLANDI

25.07.2019
Hayati ALUSOY
Başlatıcı Başkan
Genel Sekreter Yardımcısı