


MERSİN
(TOROSLAR)
033-a-12-d-3-c

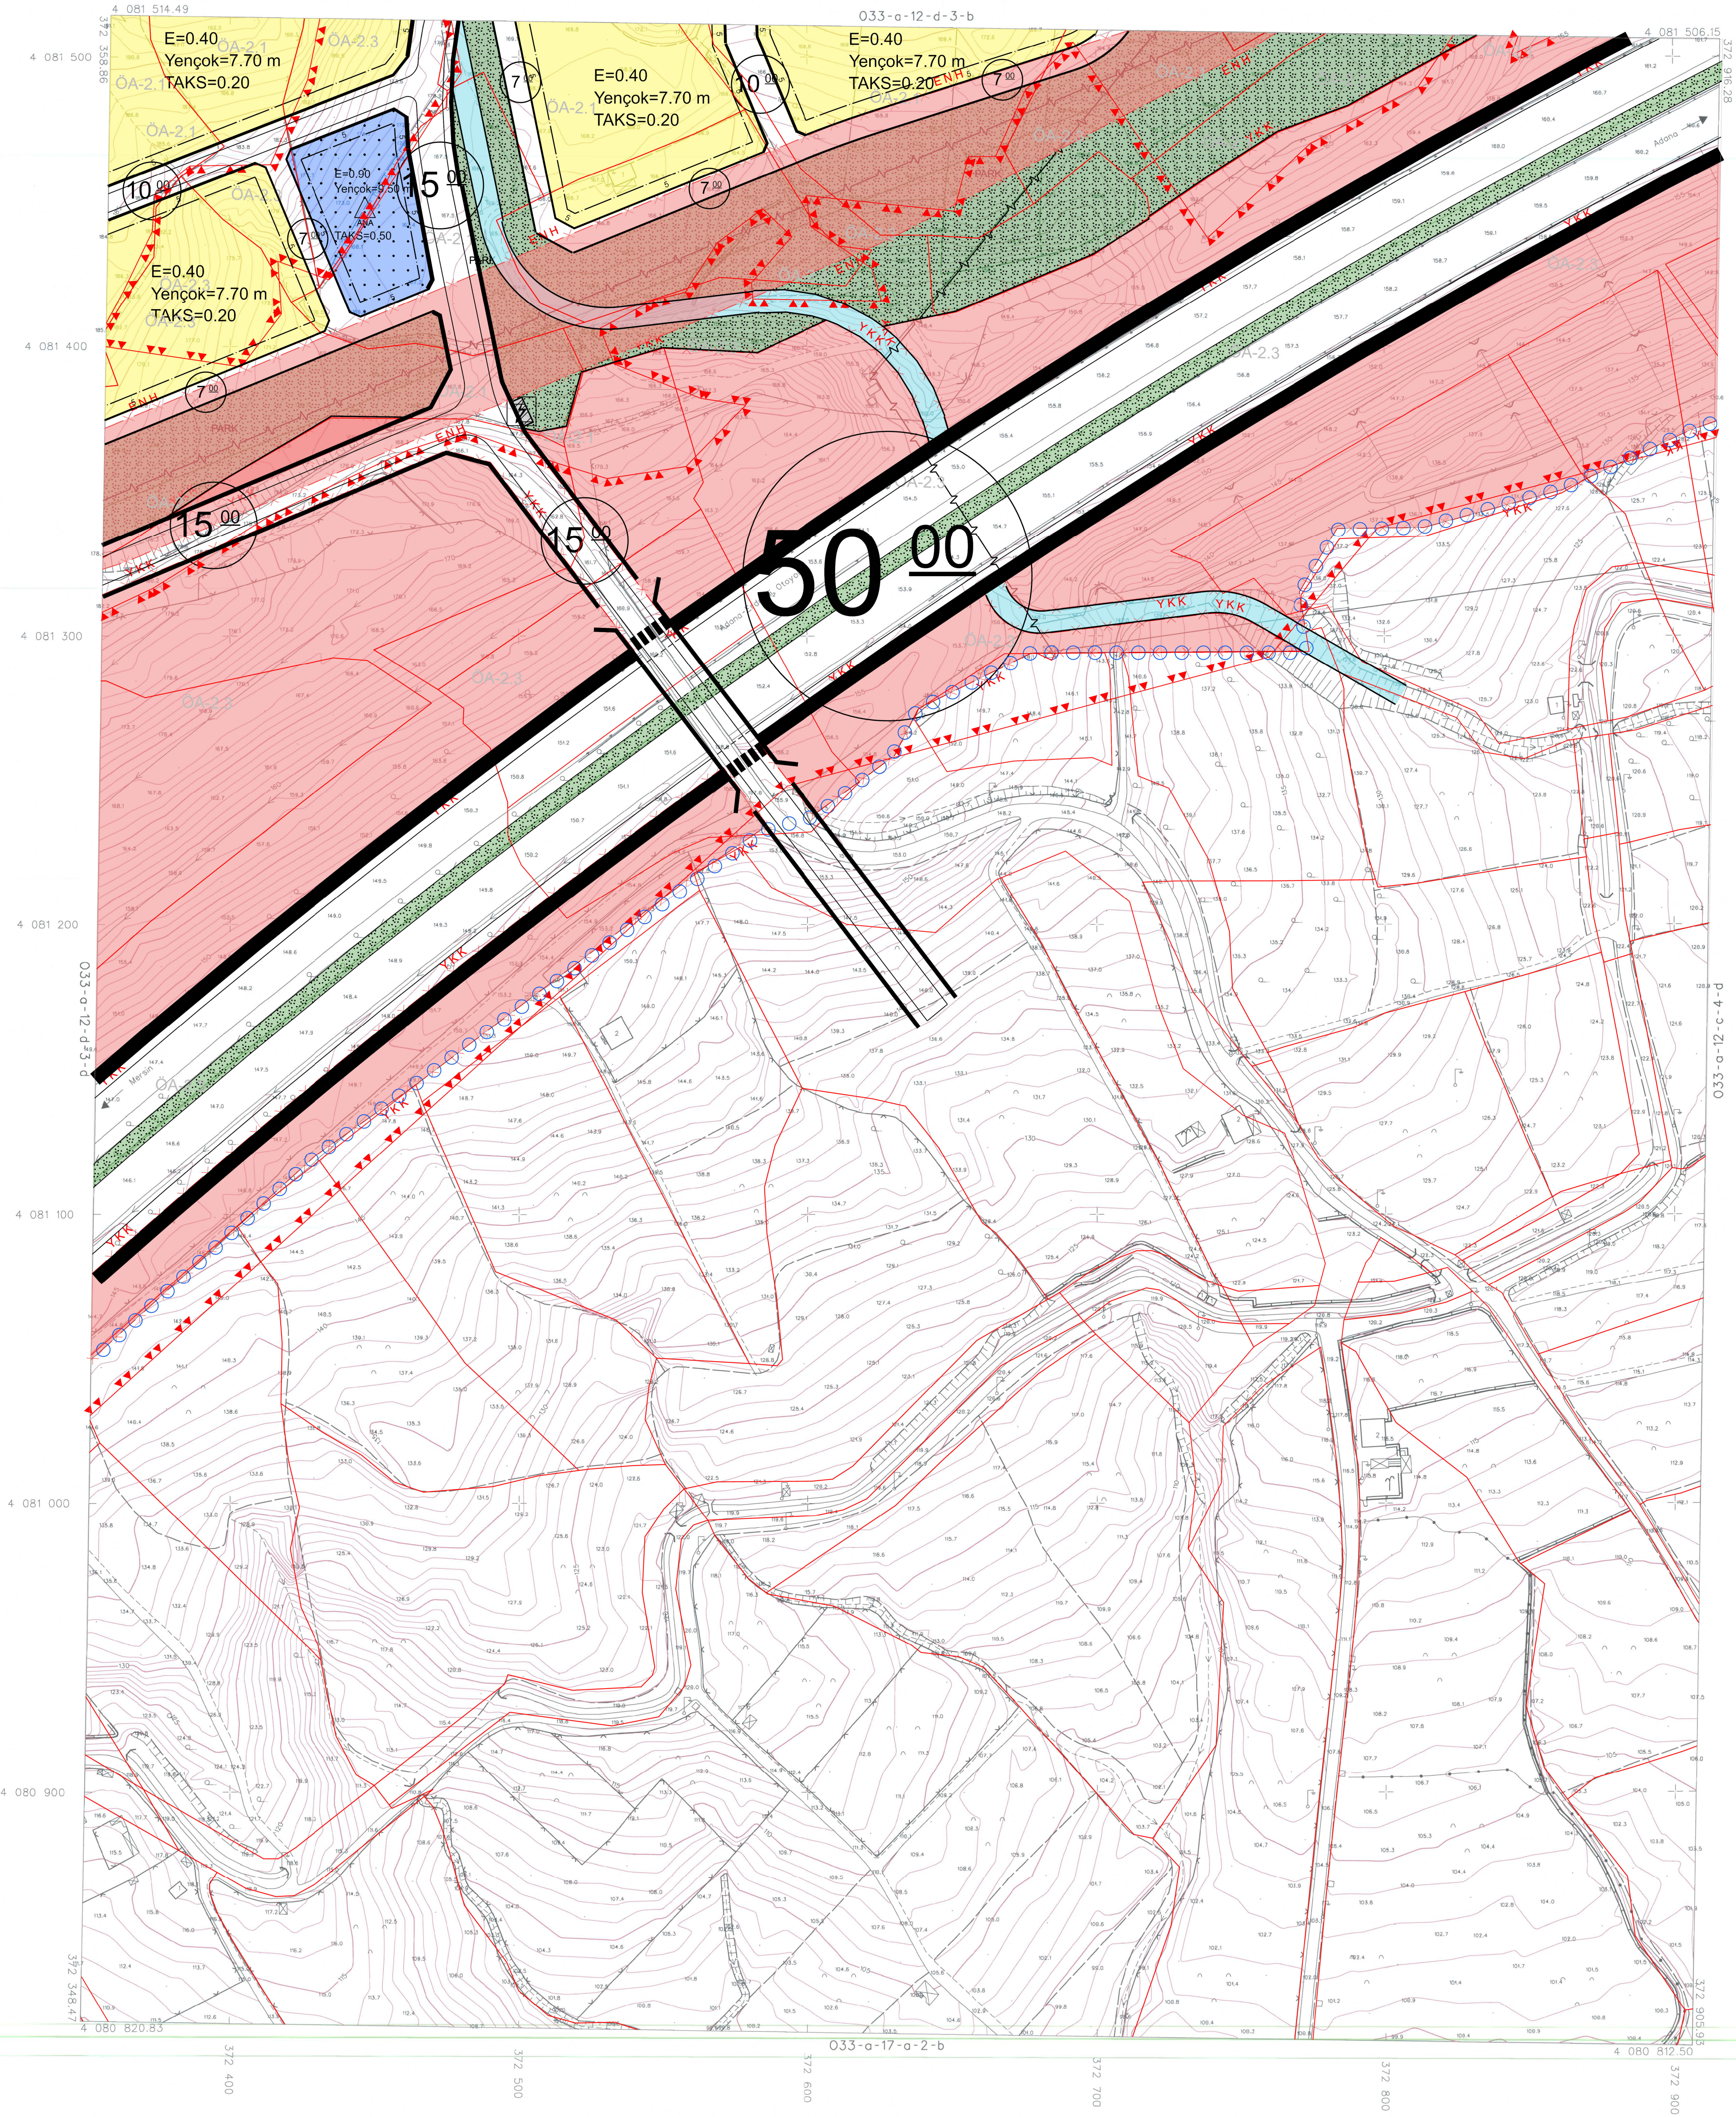

1:1000

01					
06					
11	12	A			
16					
21	22	23	24	25	

Koordinatlar ve pafta bölümlenmesi en son güncellenmiş TUTGA'ya bağlı 2005.0 epojunda, GRS80 ellipsoid ve Transversal Mercator (TM) izdüşümünde, düzenlenmiştir.
2015-2018 tarihlerinde çekilen renkli hava fotoğraflarından üretilmiştir.
Yapılar Şaçek çizgileriyle gösterilmiştir.
Eşyükselik eğrisi aralığı 1 metredir.
Yüklenici firma: İNDİS PROJE MÜH. HİZ. A.Ş.

Proje Yöneticisi

Metin EREL
Harita Mühendisliği

KONTROL

Ali KIVRAK
Harita Müh.

Mustafa Alper SARIOĞLU
Harita Müh.

Sayım ÖNGEL
Harita Müdürü

Mersin ili Toroslar İlçesi 11-12-13. etaba ait
fotogrametrik yöntemle üretilen 51 Adet
1/1000 ölçekli sayısal halihazır harita 3194 Sayılı İmar
Kanununun 7/a maddesine göre

ONAYLANDI

04...12...J20


Hüseyin SAYDAN
Belediye Başkan Yardımcısı