



İL : MERSİN

MERSİN-O33-a-12-c-1-c

MERSİN-O33-a-12-c-1-b

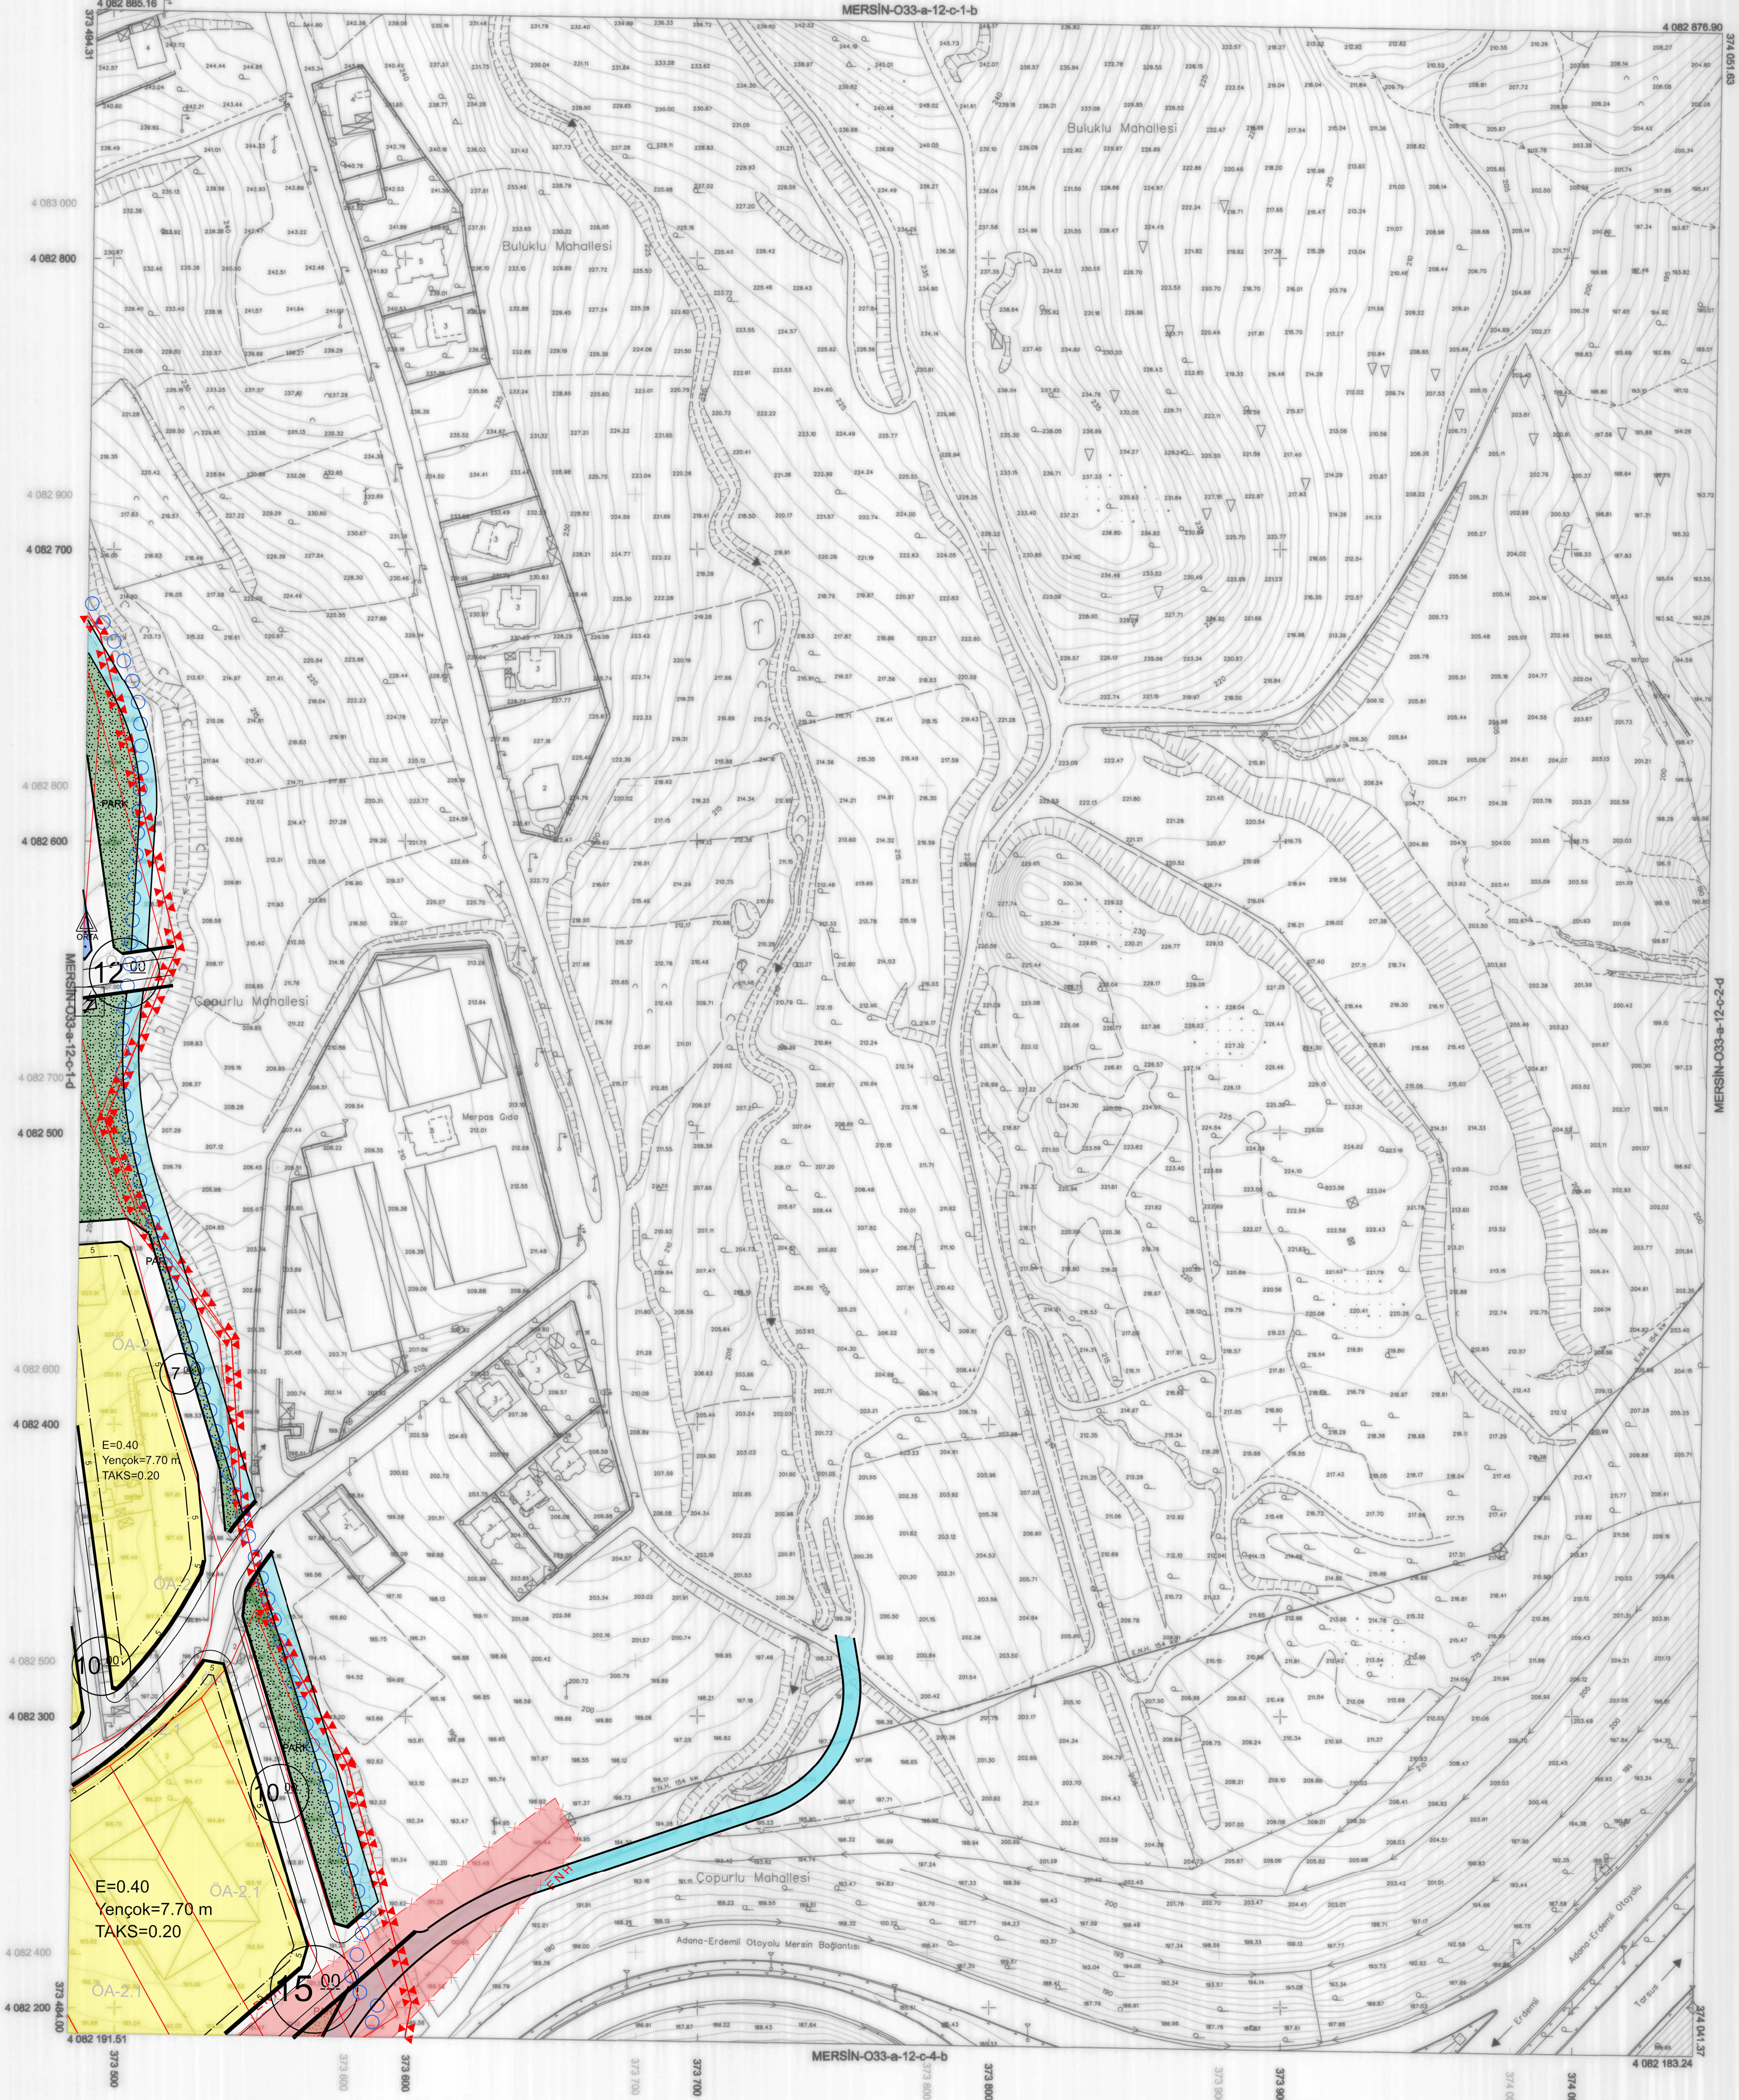

1:1000

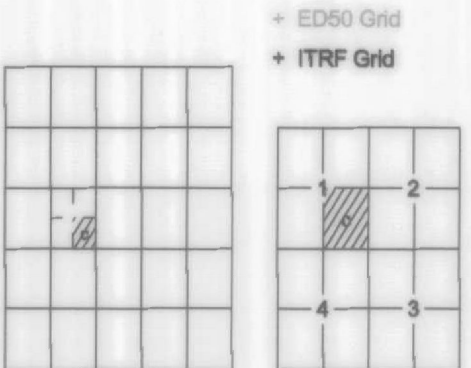

Koordinatlar ve pafta bölünmesi
en son güncellenen TUGAY'a bağlı
2005.0 epeğinde, GRS80 elipsoid ve
Transversal Mercator (TM) izdüşümünde,
düzenlenmiştir.
Mayıs 2018 tarihinde gelen renk hava
fotoğraflarından üretilmiştir.
Yapılan Saygı çizimlerle gösterilmiştir.
Eşyokluk eğrisi aralık: 5 metredir.
Yükseklik iması: ER-AME MÜHENDİSLİK
MÜH. TIC. VE SAN. LTD. ŞTİ.

Proje Yöneticisi
Mehmet EREL
Harita Mühendisi

Zafer KARAAĞAÇ
Harita Teknikeri

Özgür YILDIRIM
Harita Teknikeri

KONTROL
M. LİM SEVİNDİ
Harita Kadastro Şefi

Bayram TÜRE
Harita Şube Müdürü V.

Mustafa SOLAK
İmar ve Çeşitli Dsl. Bşk.

Mersin iline ait fotogrametrik yöntemle üretilen
1/1000 ölçekli sayısal halihazır harita
3194 Sayılı İmar Kanununun 7/a maddesine göre

ONAYLANDI

25.7.2019



Haydar AL ULUSOY
Belediye Başkanı a.
Genel Sekreter Yardımcısı