MERSİN-TOROSLAR

(TIRTAR MAHALLESİ)

N32-c-17-d-3-d

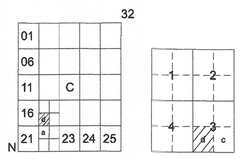

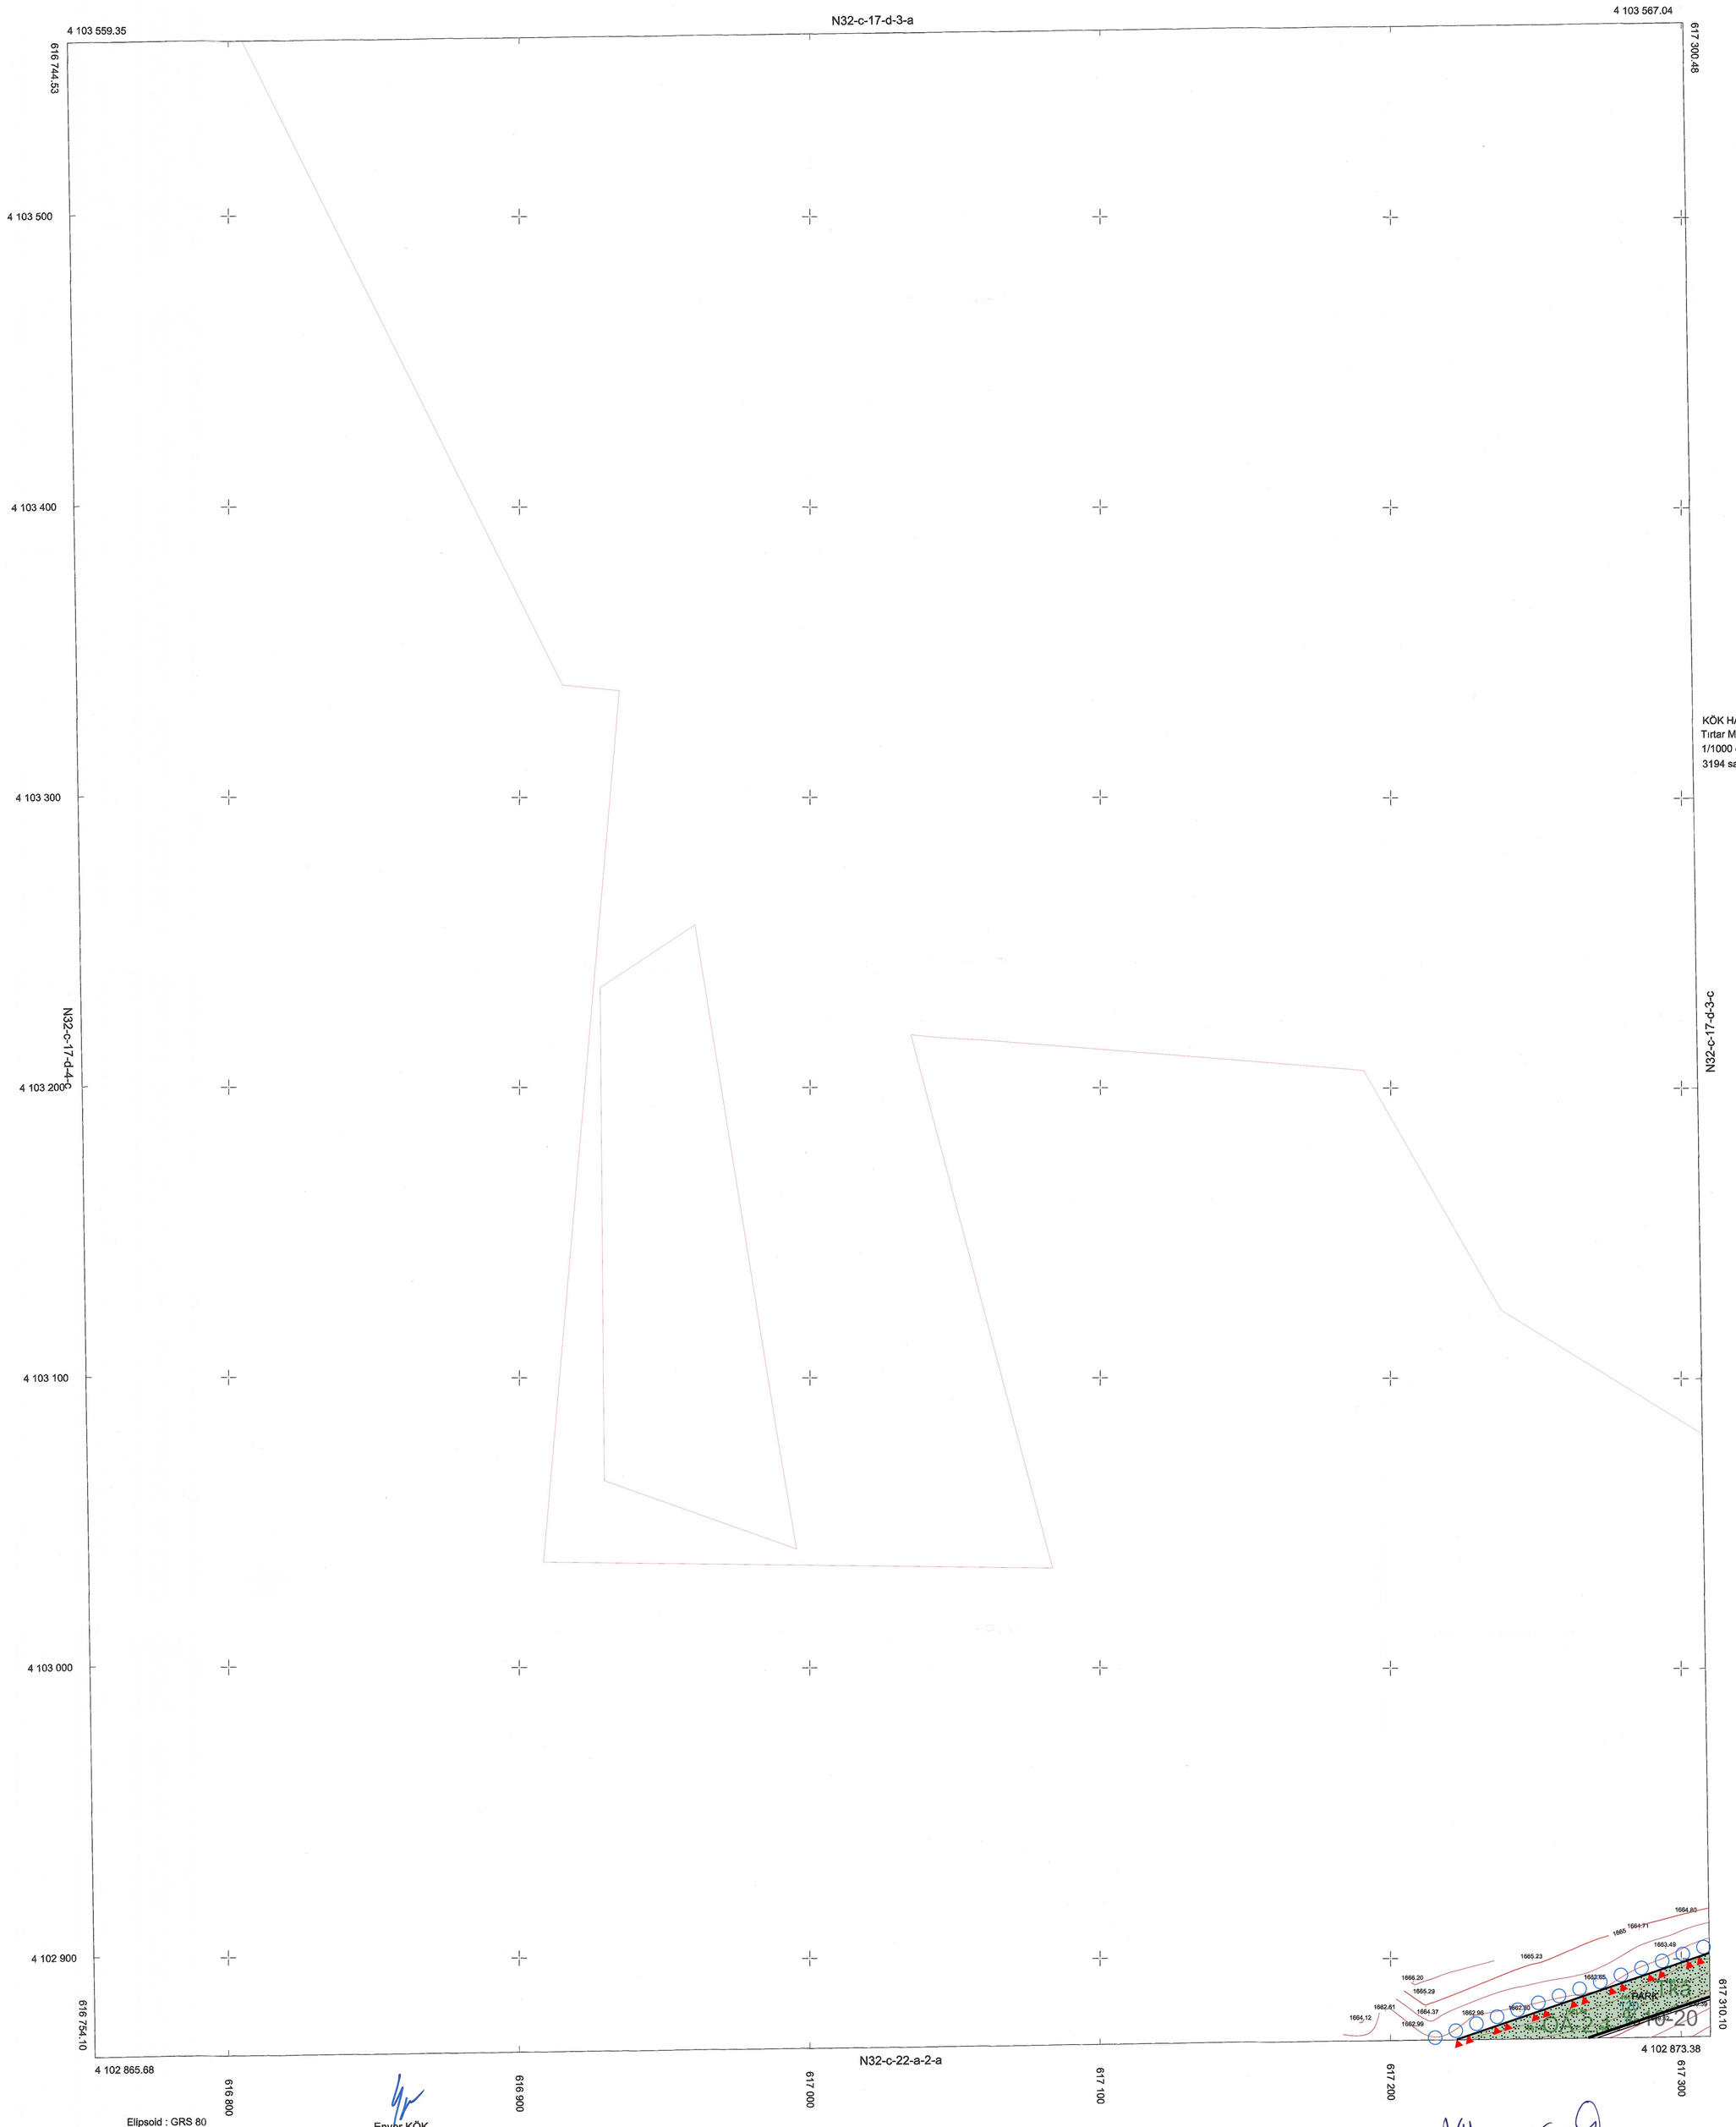

KÖK HARİTA İNŞAAT Tic.Ltd. Şti. tarafından
Tırtar Mahallesi 120 ada 6 nolu parseller için hazırlanan
1/1000 ölçekli 4 adet paftadan oluşan Halihazır harita
3194 sayılı imar kanunun 7/a maddesine göre onandı

ONAYLANDI
12.10/2024

Hüseyin SAYDAN
Belediye Başkan Yardımcısı

Elipsoid : GRS 80
Datum : ITRF-96
Başlangıç Epoku : 2005.00
Projeksiyon : UTM(3)

Enver KÖK
Harita Mühendisi
KÖK HARİTA İNŞAAT
Tic.Ltd.Şti.

1/1000

Halil DURU
Harita Müh.

Sayim ÖNGEL
Harita Müdürü

MERSİN-TOROSLAR-N32-c-17-d-3-d
(TIRTAR MAHALLESİ)